

PARČÍK NA NÁVSI V CENTRU OBCE - LEDCE

SITUACE  
M 1:250



PŘEHLEDNÉ DIAGRAMY SITUACE

DIAGRAM A - FUNKČNÍ TYPY PLOCH

- TRÁVNÍKY
- ZPEVNĚNÉ POCHOZÍ POVRCHY (KAMENNÁ DLÁŽBA)
- VOZOVKY (ŽVIČNÉ POVRCHY)
- NEZPEVNĚNÉ POCHOZÍ POVRCHY (MLAT)
- TRVALKOVÁ SPOLEČENSTVA
- VEŘEJNÉ OSVĚTLENÍ, NASVĚTLENÍ



DIAGRAM B - POCHOZÍ PLOCHY A POVRCHY

- ZPEVNĚNÁ PLOCHA, DLÁŽBA kamenné kostky a desky materiál: granit, žula, pískovec odstín: různé odstíny šedé, okrová
- HMATNÉ LIEVĚ V CHODNÍCÍCH kostky a desky materiál: granit, beton, keramika odstín: tmavě šedá, světlé šedá, bílá
- NEZPEVNĚNÉ POCHOZÍ POVRCHY mlátový povrch, štěrkopísk odstín: štěrkové dřívě: okrová
- TRÁVNÍK NA ŠTĚRKOVÉM PODKLADU štěrkový základ, travnatá plocha odstín: štěrkové dřívě: světlé šedá, okrová
- PŘÍSTŘEŠEK ZASTÁVKY, INFO hracího stolu, ocel odstín konstrukce: tmavě šedá
- PITKO, POSADAVE SCHODY odstín: hnědo šedá materiál: pískovec

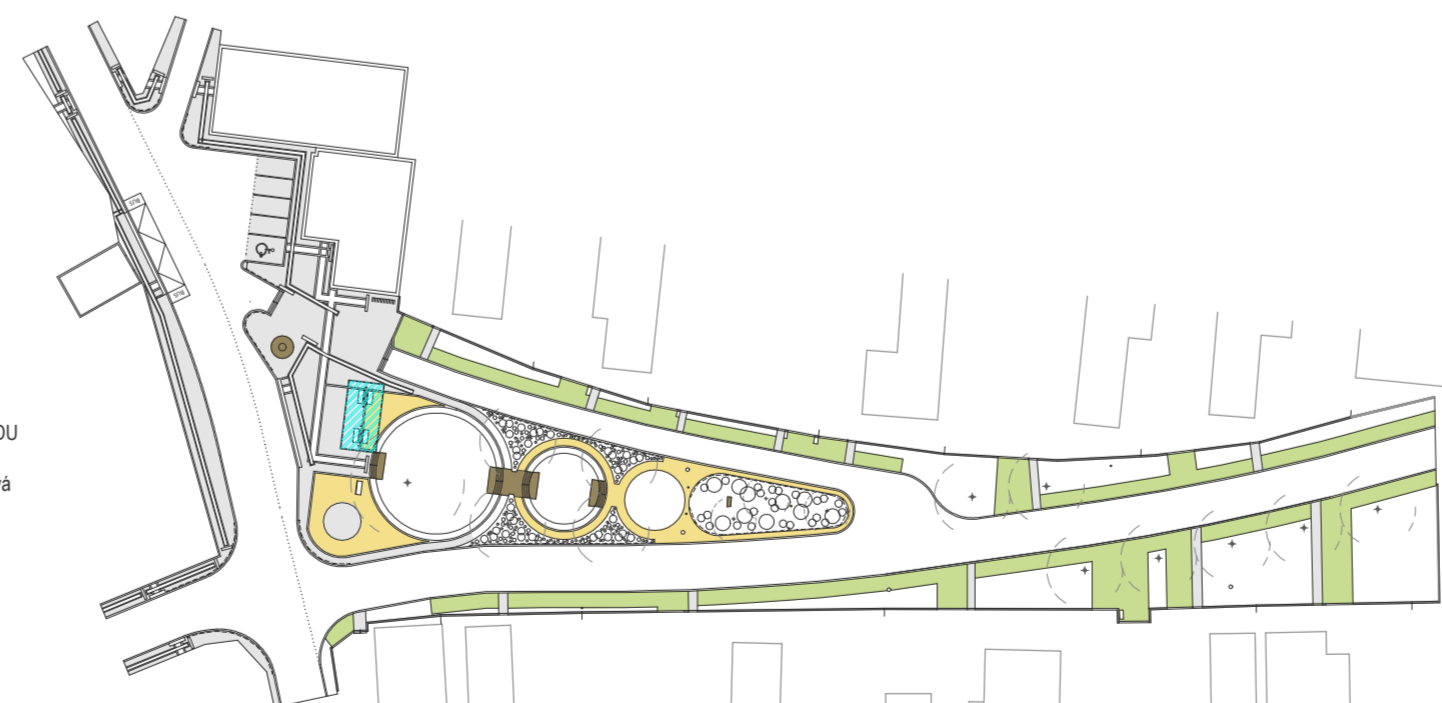


DIAGRAM C - ROSTLINNÁ SPOLEČENSTVA A TRÁVNÍKY

- TRÁVNÍK PARKOVÝ
- TRÁVNÍK NA ŠTĚRKOVÉM PODKLADU
- ŠTĚRKOVÁ SPOLEČENSTVA TRVALEK S AKCENTEM TRAVIN
- SMÍŠENÁ SPOLEČENSTVA KEŘŮ A TRVALEK, BYLINNÉ PODROSTY



sídla: <b>NÁVES LEDCE</b> VEŘEJNÝ PROSTOR V CENTRU OBCE LEDCE		Investor: Obec Ledce Ledce 120 294 47 Ledce u Mladé Boleslavi	autor: Ing. et Ing. Jan Michalíček Zahradní a krajinný architekt Hraběčická 37 460 15 Liberec
projektant: Ing. et Ing. Jan Michalíček	stupeň projektové dokumentace: <b>STUDIE</b>	datum: srpen 2024	formát: 8 A4 (A1)
projekt: PARČÍK NA NÁVSI V CENTRU OBCE	měřítko: 1:250	projekt: 118	č. výkresu: <b>01</b>
výkres: SITUACE - KOMPOZICE PROSTORU	sw: ZWCAD 2011 Professional P3S8-LC15-21YG-N7PN-WX6-ATZG		