

	3K značky s.r.o. Jiráskova 1519, 251 01 Říčany tel.: +420 323 801 237, www.3kzacky.cz, info@3kzacky.cz	AKCE: III/27948 Tuchom - přístah obcí	MĚŘÍTKO: 1:80000
	LEGENDA: červená čára: stávající silnice modrá čára: nová silnice modrá čára: územní úprava	PRÍLOHA: Přehledná mapa	PRÍLOHA ČÍSLO: B


Digitálně
podepsal Ing.
Tomáš Bláha
Datum:
2024.11.11
07:59:49 +01'00'

Bc. Veronika Tyllarová
Digitální podpis:
13.11.2024 07:46

DÉLKA ZÁBORU: 0,507 km

DÉLKA OBJÍZDNÉ TRASY: 10,3 km

KOPÍROVÁNÍ A ROZMNOŽOVÁNÍ POUZE PO PŘEDCHOZÍM SOUHLASÍ 3K ZNAČKY s.r.o.

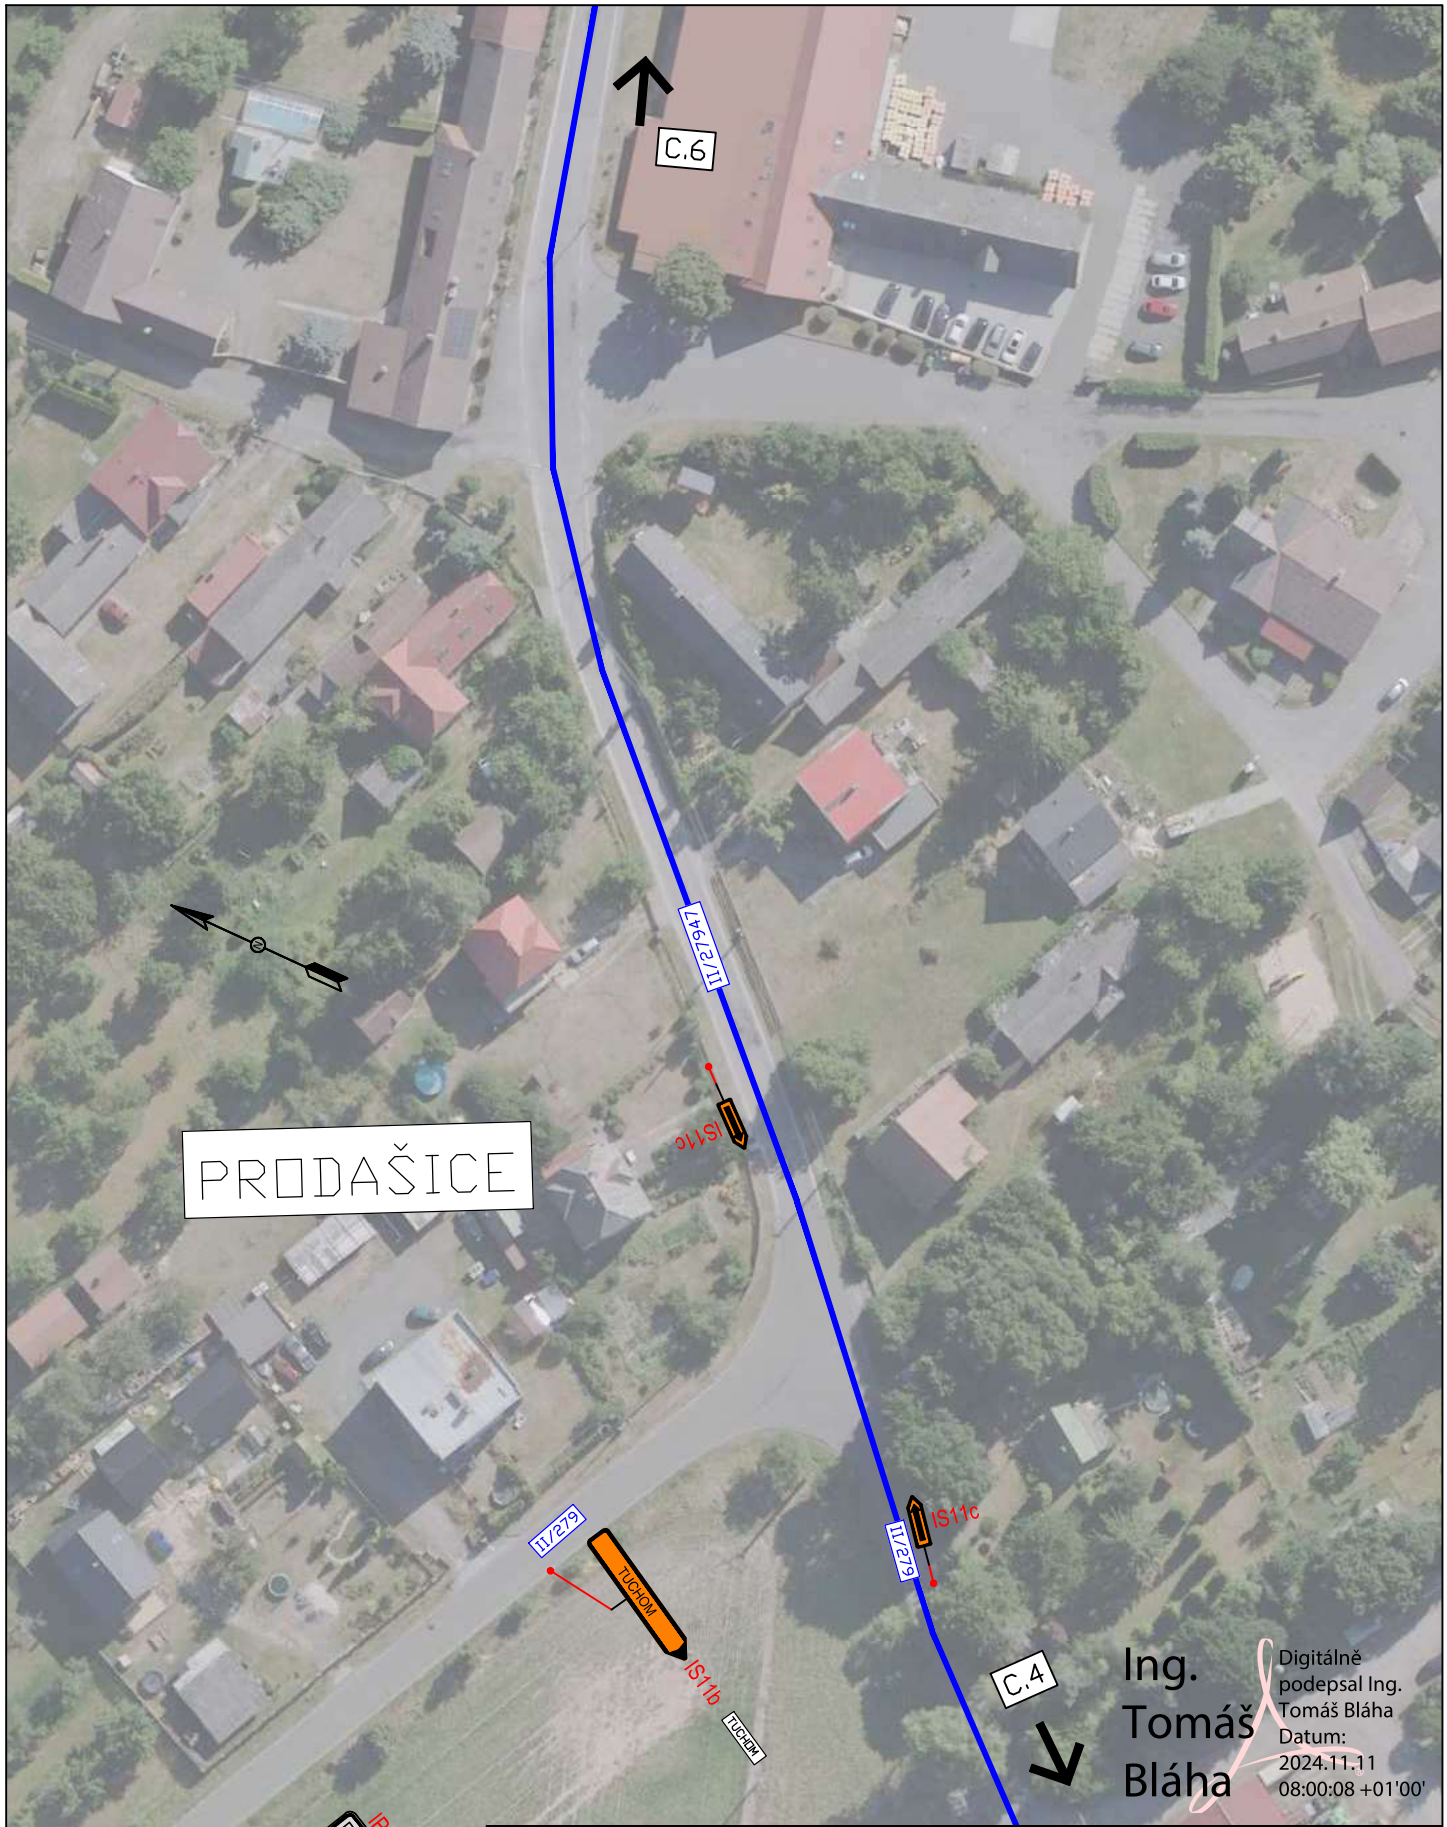

PRODAŠICE




C.4

Ing.
Tomáš
Bláha

Digitálně podepsal Ing.
Tomáš Bláha
Datum:
2024.11.11
08:00:08 +01'00'



3K značky s.r.o.
Jiráskova 1519, 251 01 Říčany
tel.: +420 323 601 237, www.3kznacky.cz, info@3kznacky.cz

LEGENDA: návrh - SDZ  P2 STÁVAJÍCÍ - SDZ  P2	OBUJÍZDNÁ TRASA 	AKCE: III/27948 Tuchom - průtah obcí	MĚŘÍTKO: 1:1000
		PŘÍLOHA: Situace DIO V	PŘÍLOHA ČÍSLO: C.5