
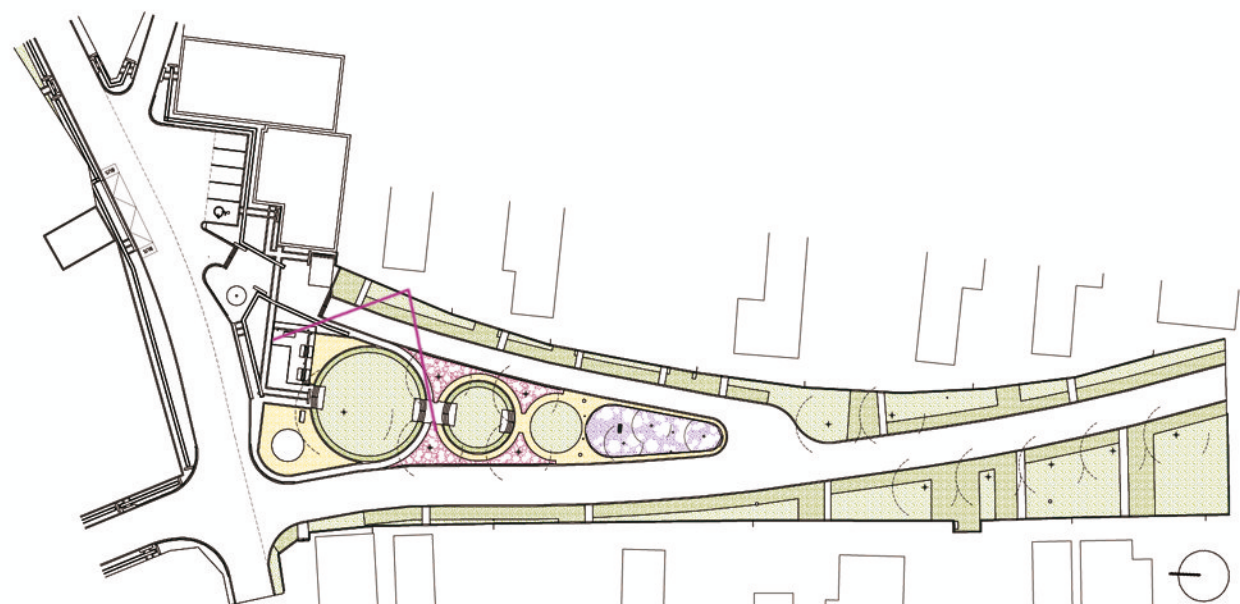


PŘÍSTŘEŠEK MHD A DETAIL DLAŽBY

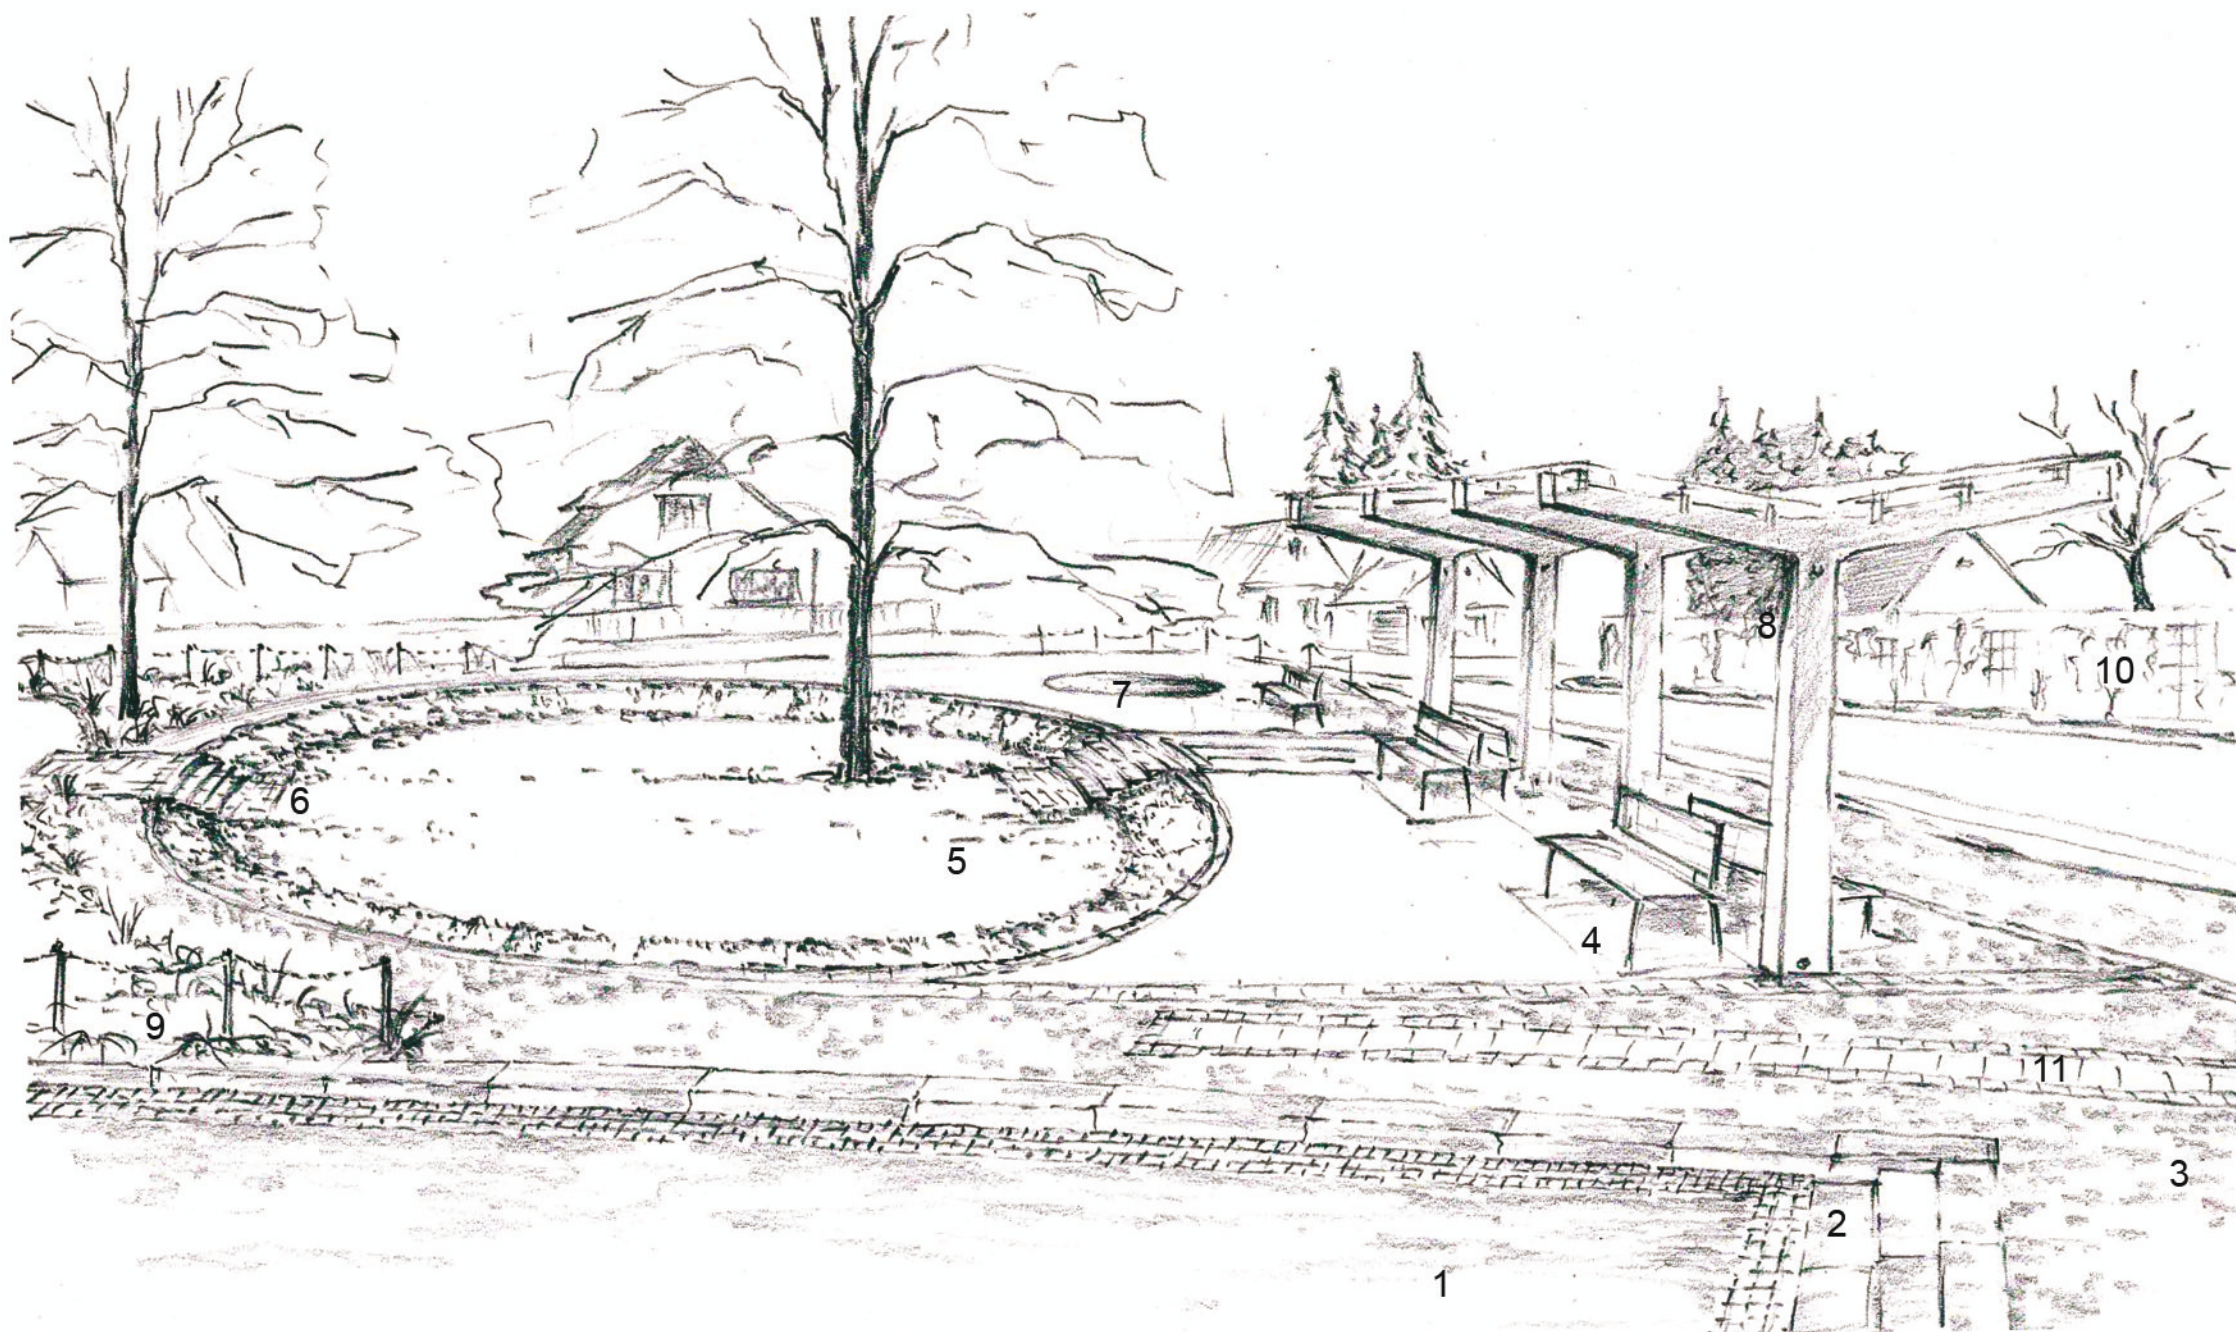

- 1 - JEDNOSMĚRNÁ KOMUNIKACE
- 2 - POJEZDOVÉ SCHODY
- 3 - ZPEVNĚNÁ PLOCHA, KAMENNÁ DLAŽBA
- 4 - MLATOVÉ CESTY
- 5 - ZAHLOUBENÝ TRÁVNÍK
- 6 - KAMENNÉ SCHODY
- 7 - ZPEVNĚNÁ PLOCHA PRO VÁNOČNÍ STROM
- 8 - PŘÍSTŘEŠEK MHD
- 9 - ŠTĚRKOVÉ VÝSADBY S AKCENTEM TRAVIN, ZIMNÍ STRUKTURY
- 10 - TRELÁŽE S PNOUCÍMI DŘEVINAMI
- 11 - HMATOVÉ CHODNÍKY PRO NEVIDOMÉ