

PASPORT A PROJEKT  
SVISLÉHO DOPRAVNÍHO ZNAČENÍ  
A DOPRAVNÍHO ZAŘÍZENÍ  
OBCE LEDCE  
GRAFICKÁ ČÁST

PasProRea PD s. r. o.,  
Homole 198, 370 01 Homole  
Zpracoval: Tomáš David  
Kontroloval: Michal Šustek  
Datum: Srpen 2023

Ing. Tomáš  
Bláha


Digitálně podepsal  
Ing. Tomáš Bláha  
Datum: 2024.12.12  
08:57:37 +01'00'

Bc. Veronika Tyllarová



Digitální podpis:  
03.02.2025 13:43

# Přehledka

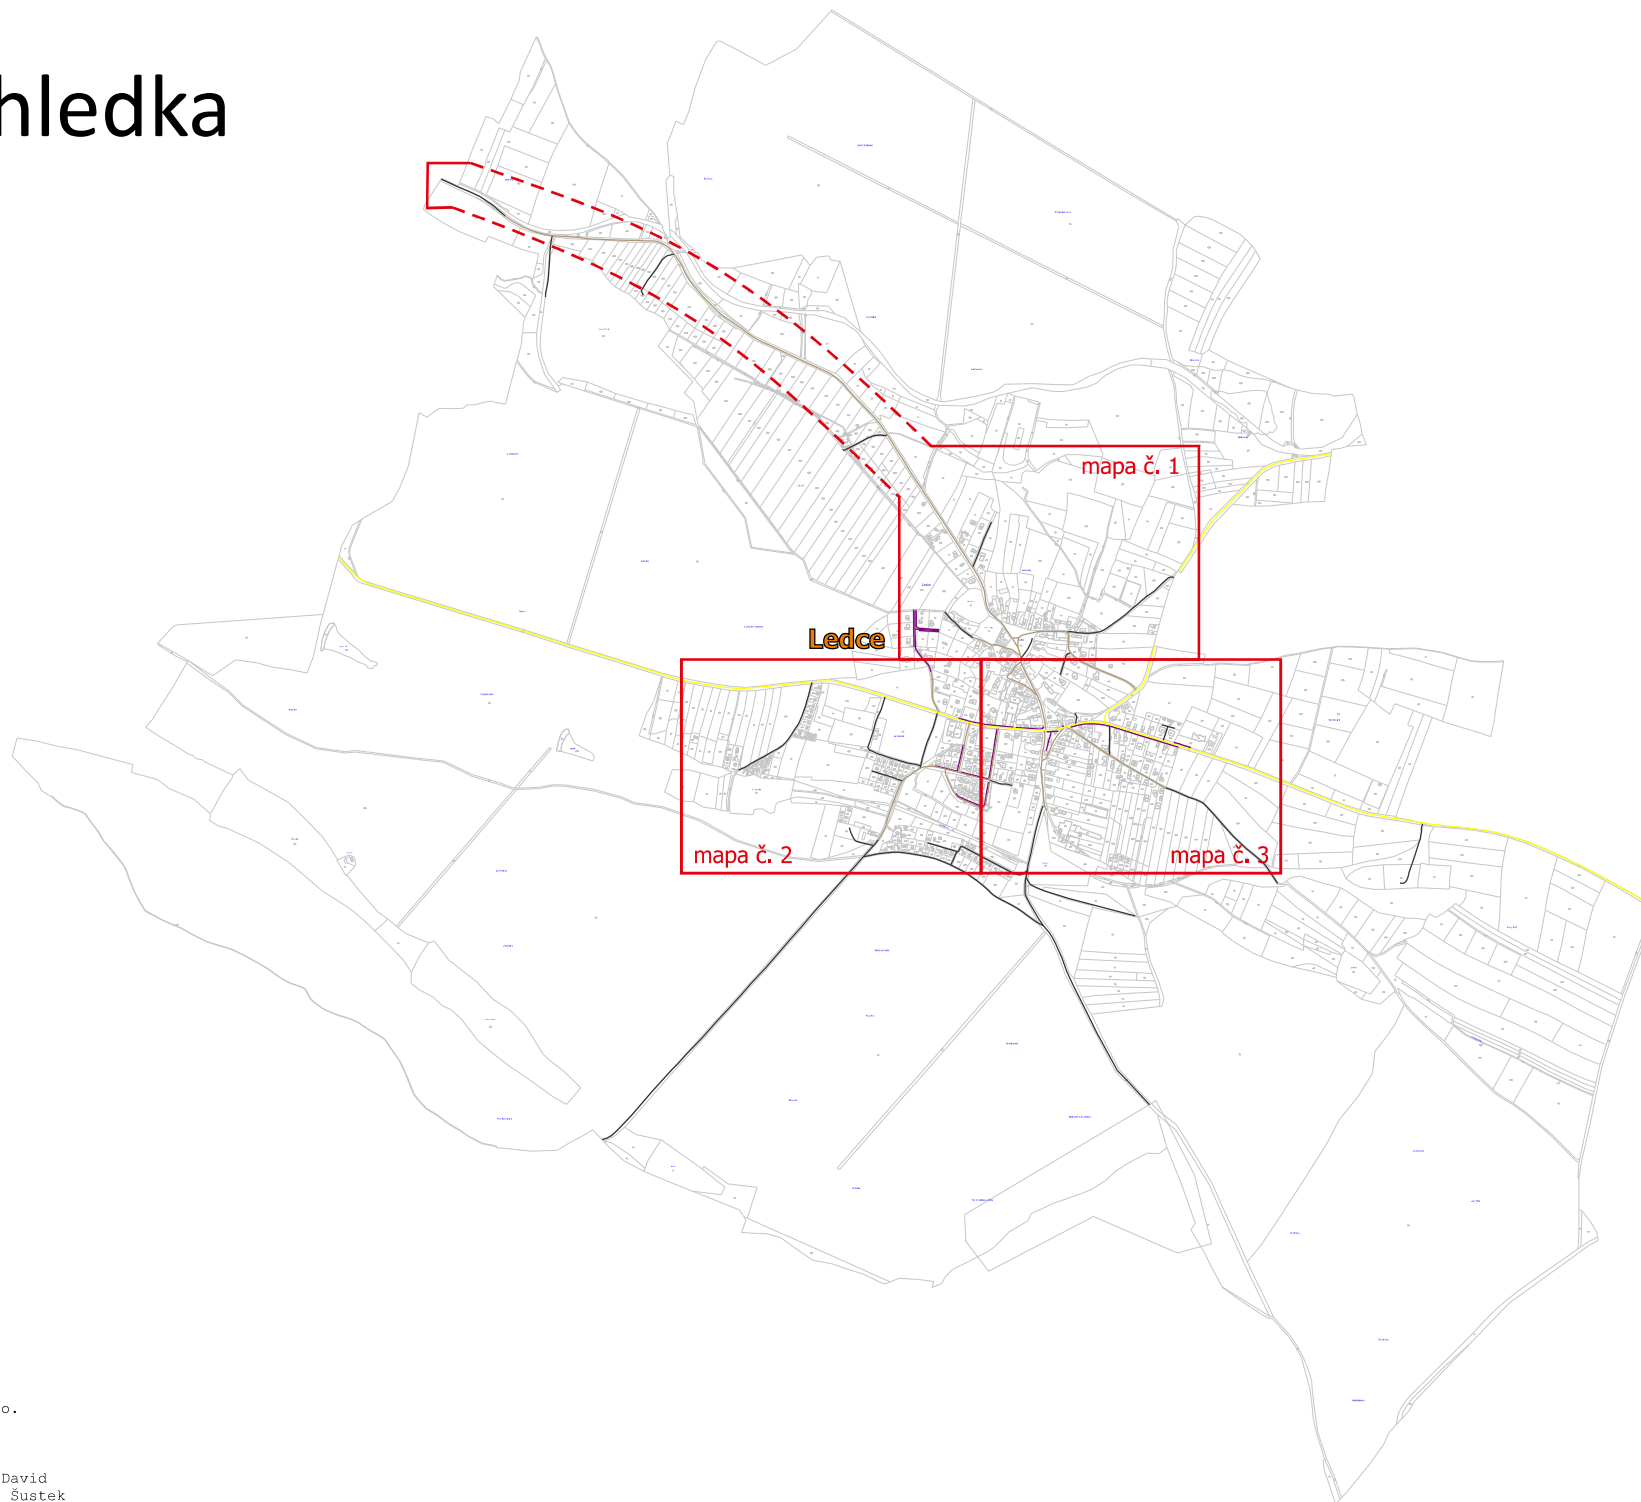



# Obec Ledce



Pasport a projekt svislého dopravního značení a dopravního zařízení

Legenda:




*komunikací:*


-  1c místní komunikace III. třídy
-  1d místní komunikace IV. třídy

-  I/3 silnice I. třídy
-  III/345 silnice II. třídy
-  III/3045 silnice III. třídy

-  účelová komunikace
-  dráha

*dopravního značení:*

-  P 2 nové nebo změněné
-  P 2 stávající
-  P 2 odstraněné

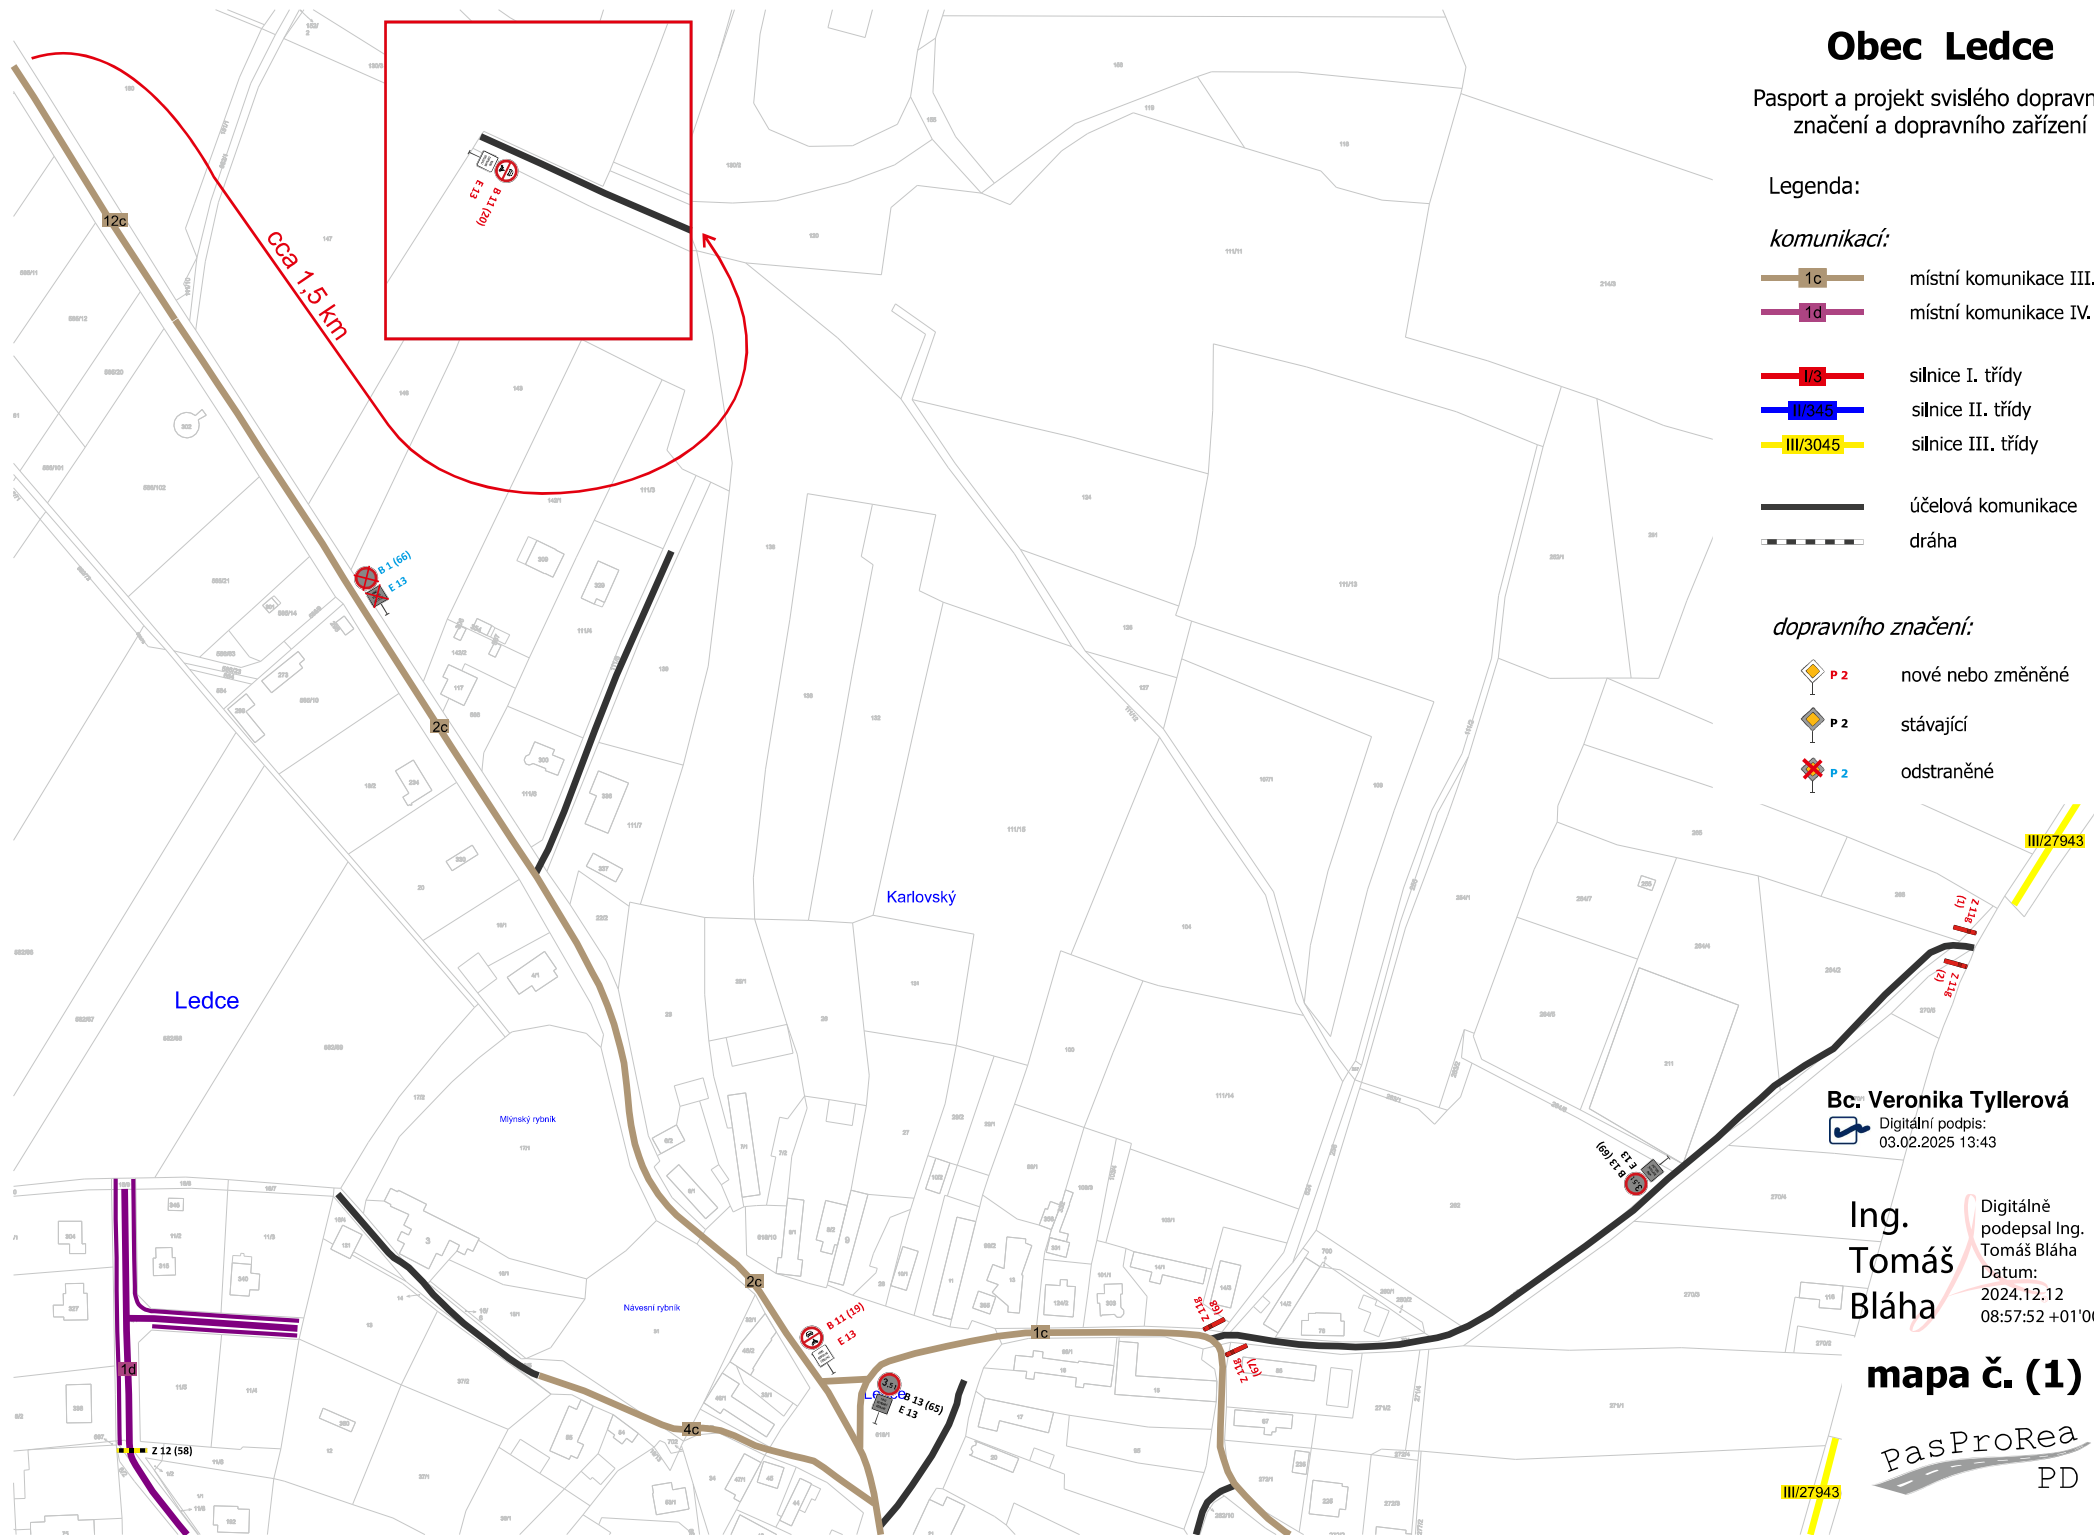

Bc. Veronika Tyllarová  
Digitální podpis:  
03.02.2025 13:43

Ing. Tomáš Bláha  
Digitálně podepsal Ing. Tomáš Bláha  
Datum:  
2024.12.12  
08:57:52 +01'00'

mapa č. (1)

PasProRea  
PD

# Obec Ledce




Pasport a projekt svislého dopravního značení a dopravního zařízení


Legenda:

*komunikací:*

-  1c místní komunikace III. třídy
-  1d místní komunikace IV. třídy
-  I/3 silnice I. třídy
-  II/345 silnice II. třídy
-  III/3045 silnice III. třídy
-  účelová komunikace
-  dráha

*dopravního značení:*

-  P 2 nové nebo změněné
-  P 2 stávající
-  P 2 odstraněné

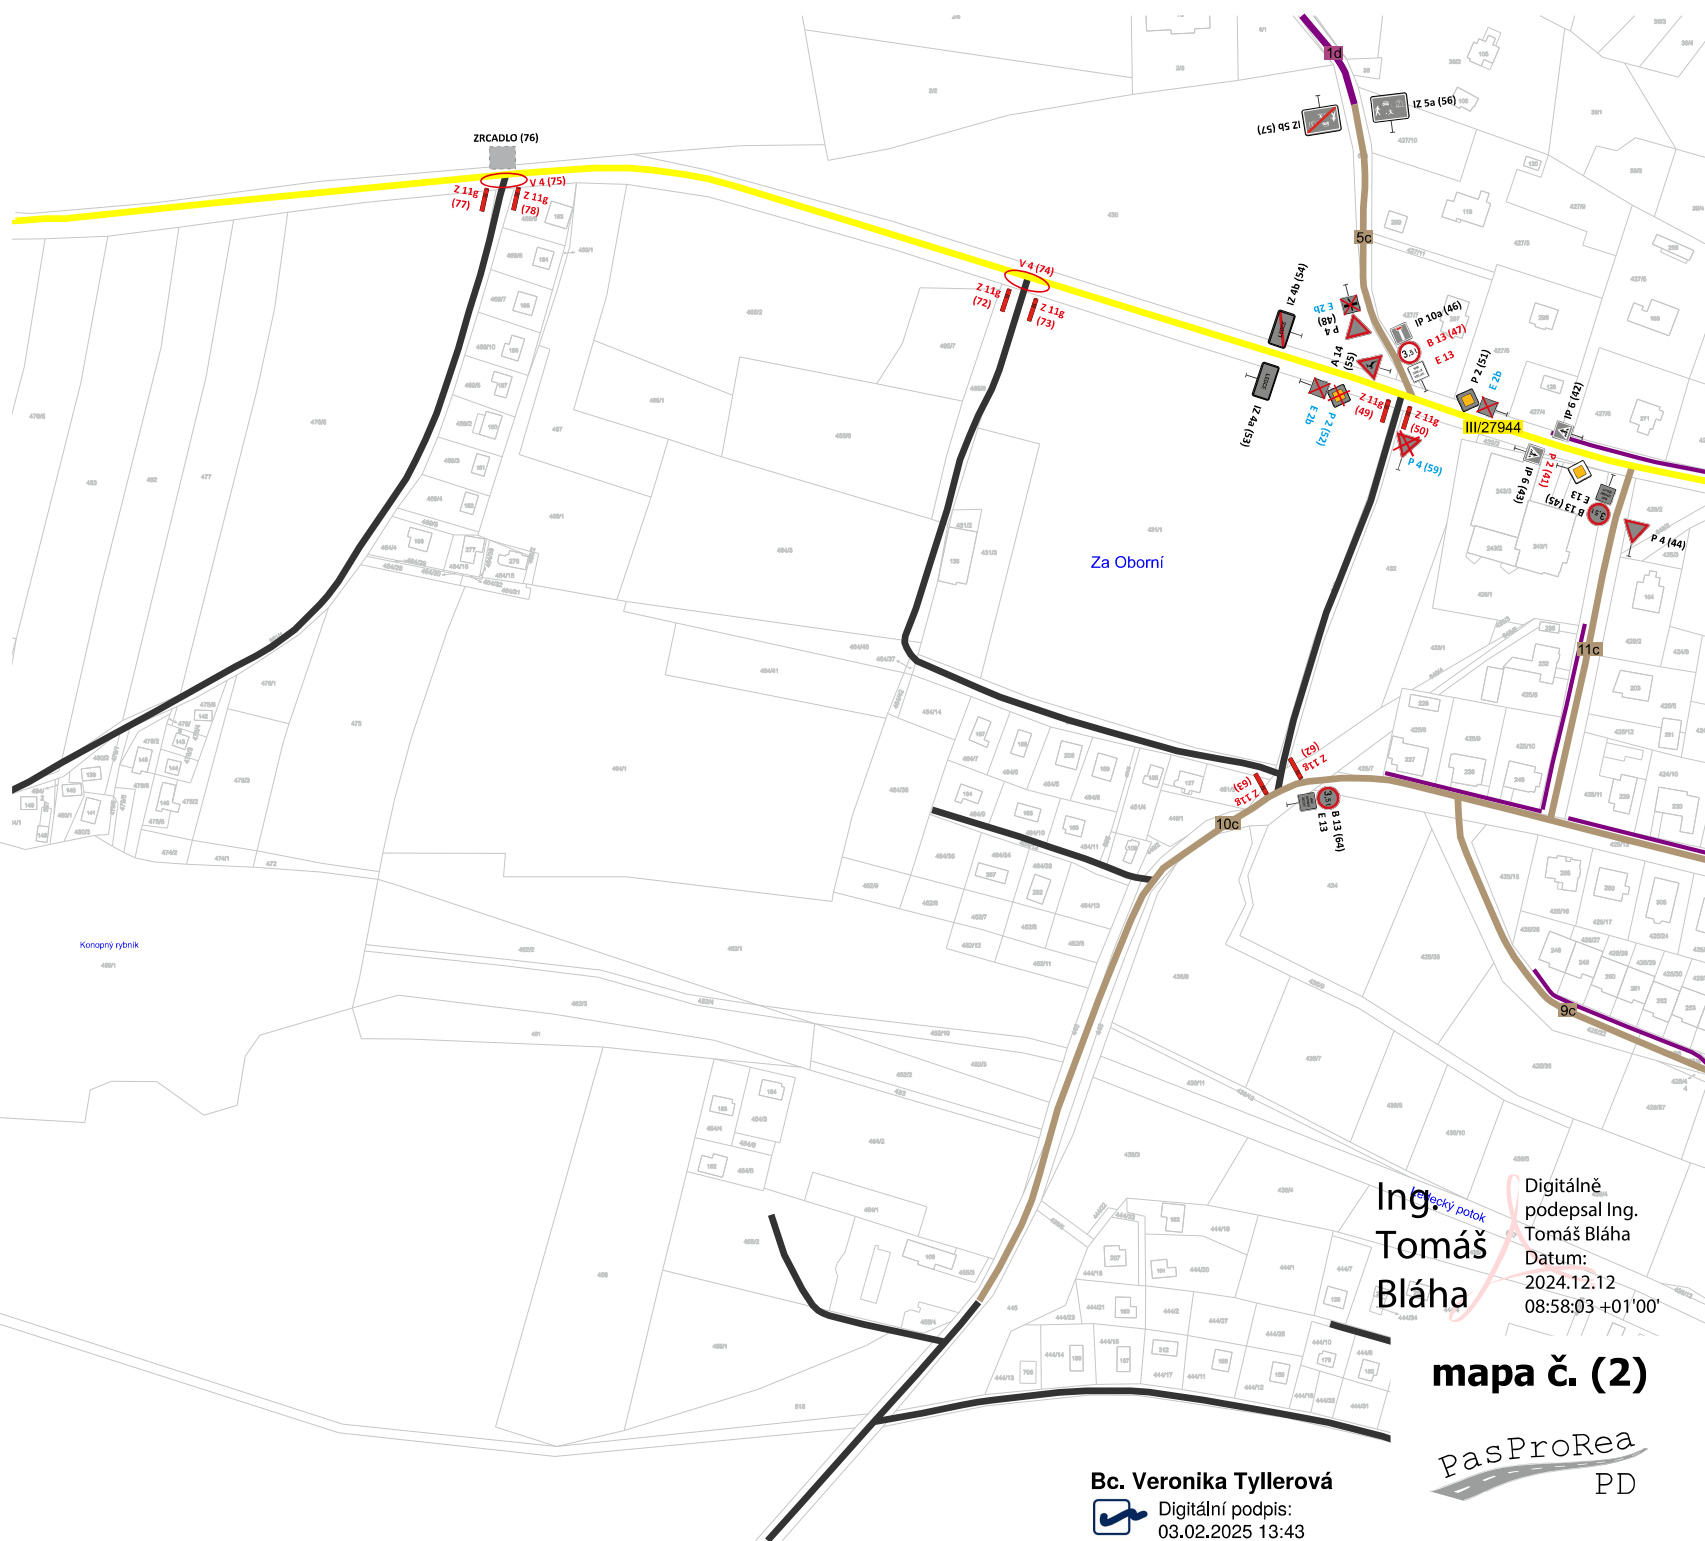

Ing. Tomáš Bláha  
Digitálně podepsal Ing. Tomáš Bláha  
Datum: 2024.12.12  
08:58:03 +01'00'

mapa č. (2)

PasProRea  
PD

Bc. Veronika Tyllerová  
Digitální podpis:  
03.02.2025 13:43

# Obec Ledce

Pasport a projekt svislého dopravního značení a dopravního zařízení

Legenda:

*komunikací:*


- 1c místní komunikace III. třídy
- 1d místní komunikace IV. třídy

- I/3 silnice I. třídy
- II/343 silnice II. třídy
- III/3045 silnice III. třídy

- účelová komunikace
- dráha

*dopravního značení:*

- P 2 nové nebo změněné
- P 2 stávající
- P 2 odstraněné

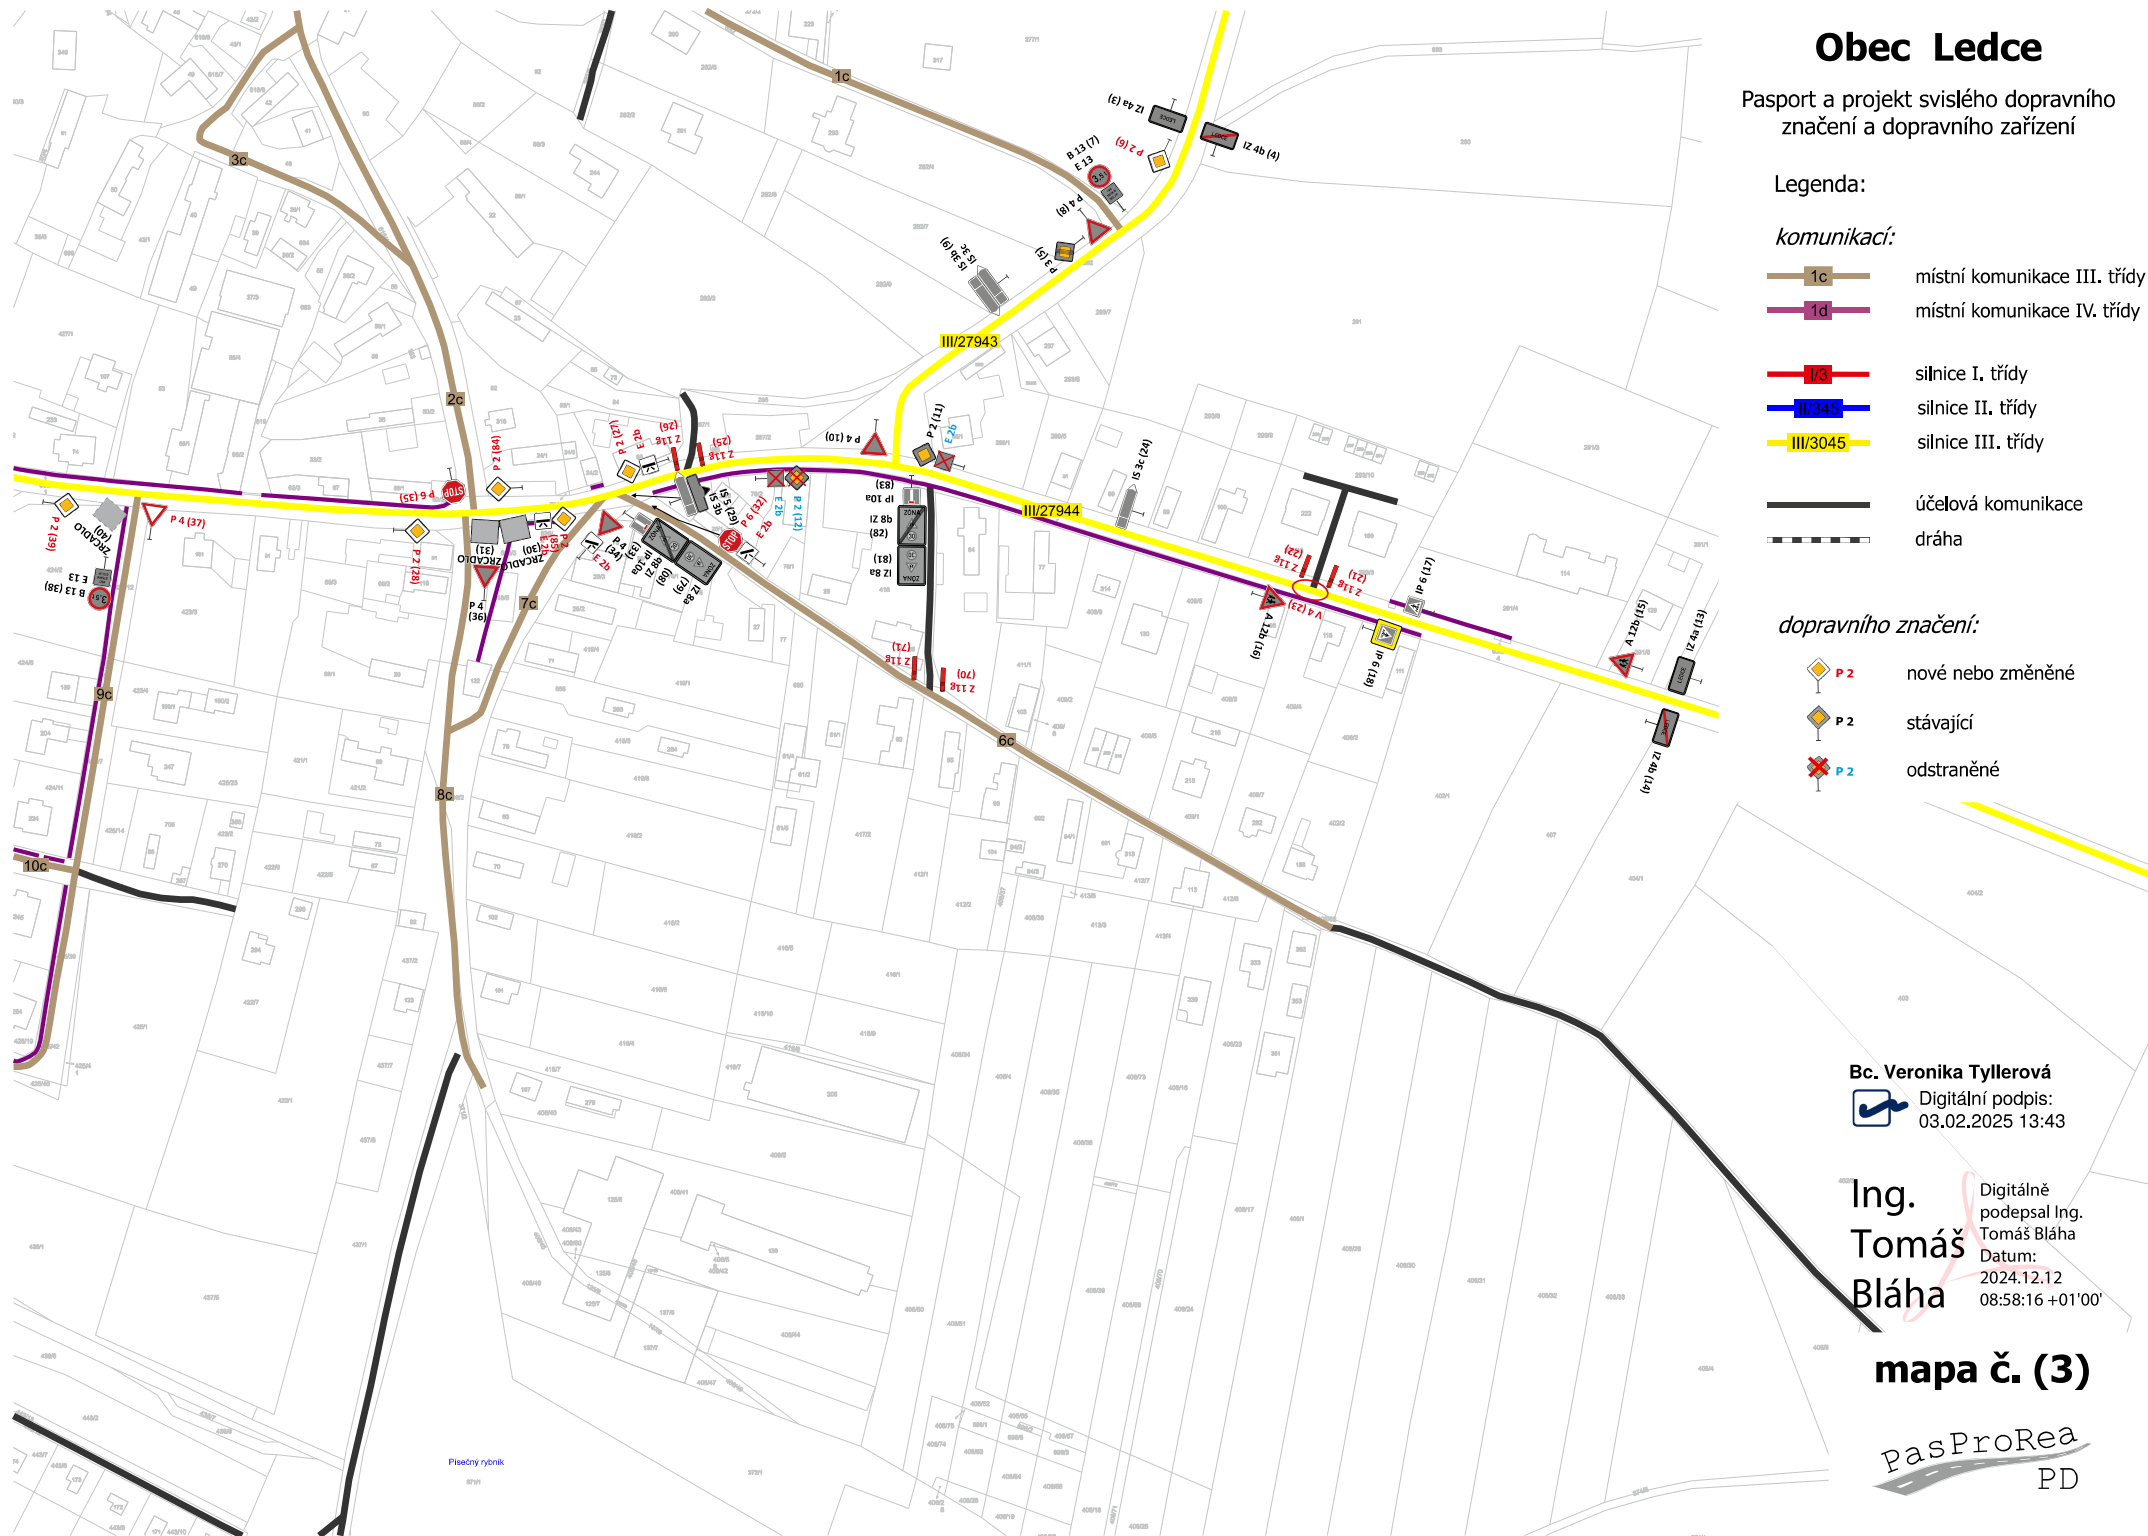

Bc. Veronika Tyllerová

Digitální podpis:  
03.02.2025 13:43

Ing.  
Tomáš  
Bláha

Digitálně  
podepsal Ing.  
Tomáš Bláha  
Datum:  
2024.12.12  
08:58:16 +01'00'

mapa č. (3)

PasProRea  
PD