

Obec Ledce

Ledce č.p. 120, 294 47 Ledce u Mladé Boleslavi, IČ: 00238180
tel.: 326 380 128, e-mail: urad@obecledce.cz

V souladu s ustanovením §39 odst. 1 zákona č. 128/2000 Sb., o obcích (obecní zřízení), ve znění pozdějších předpisů, zveřejňuje obec Ledce záměr uzavřít smlouvu o budoucí smlouvě o zřízení věcného břemene a dohodu o umístění stavby č. IV-12-6037570 mezi ČEZ Distribuce, a. s. se sídlem Děčín IV - Podmokly, Teplická 874/8 jako budoucí oprávněný a obcí Ledce jako budoucím povinným ve věci provedení stavby zařízení distribuční soustavy – výměna venkovního vedení NN za nové, včetně výměny podpěrných bodů a dále pokládka nového kabelového vedení NN včetně výstavby nových skříní na pozemku parc. č. 446, 439/1, 438/3, 648/7, 438/4, 438/1 a 438/6 v k.ú. Ledce u Mladé Boleslavi


K záměru je možné se vyjádřit na Obecním úřadě v Ledcích do 4. 3. 2025 do 15.00 hod.



Bc. Michal Rozkovec
starosta obce

OBEC LEDCE
294 47 LEDCE
IČO 00238180

Vyvěšeno: 14.2.2025
Sejmuto: 7.3.2025

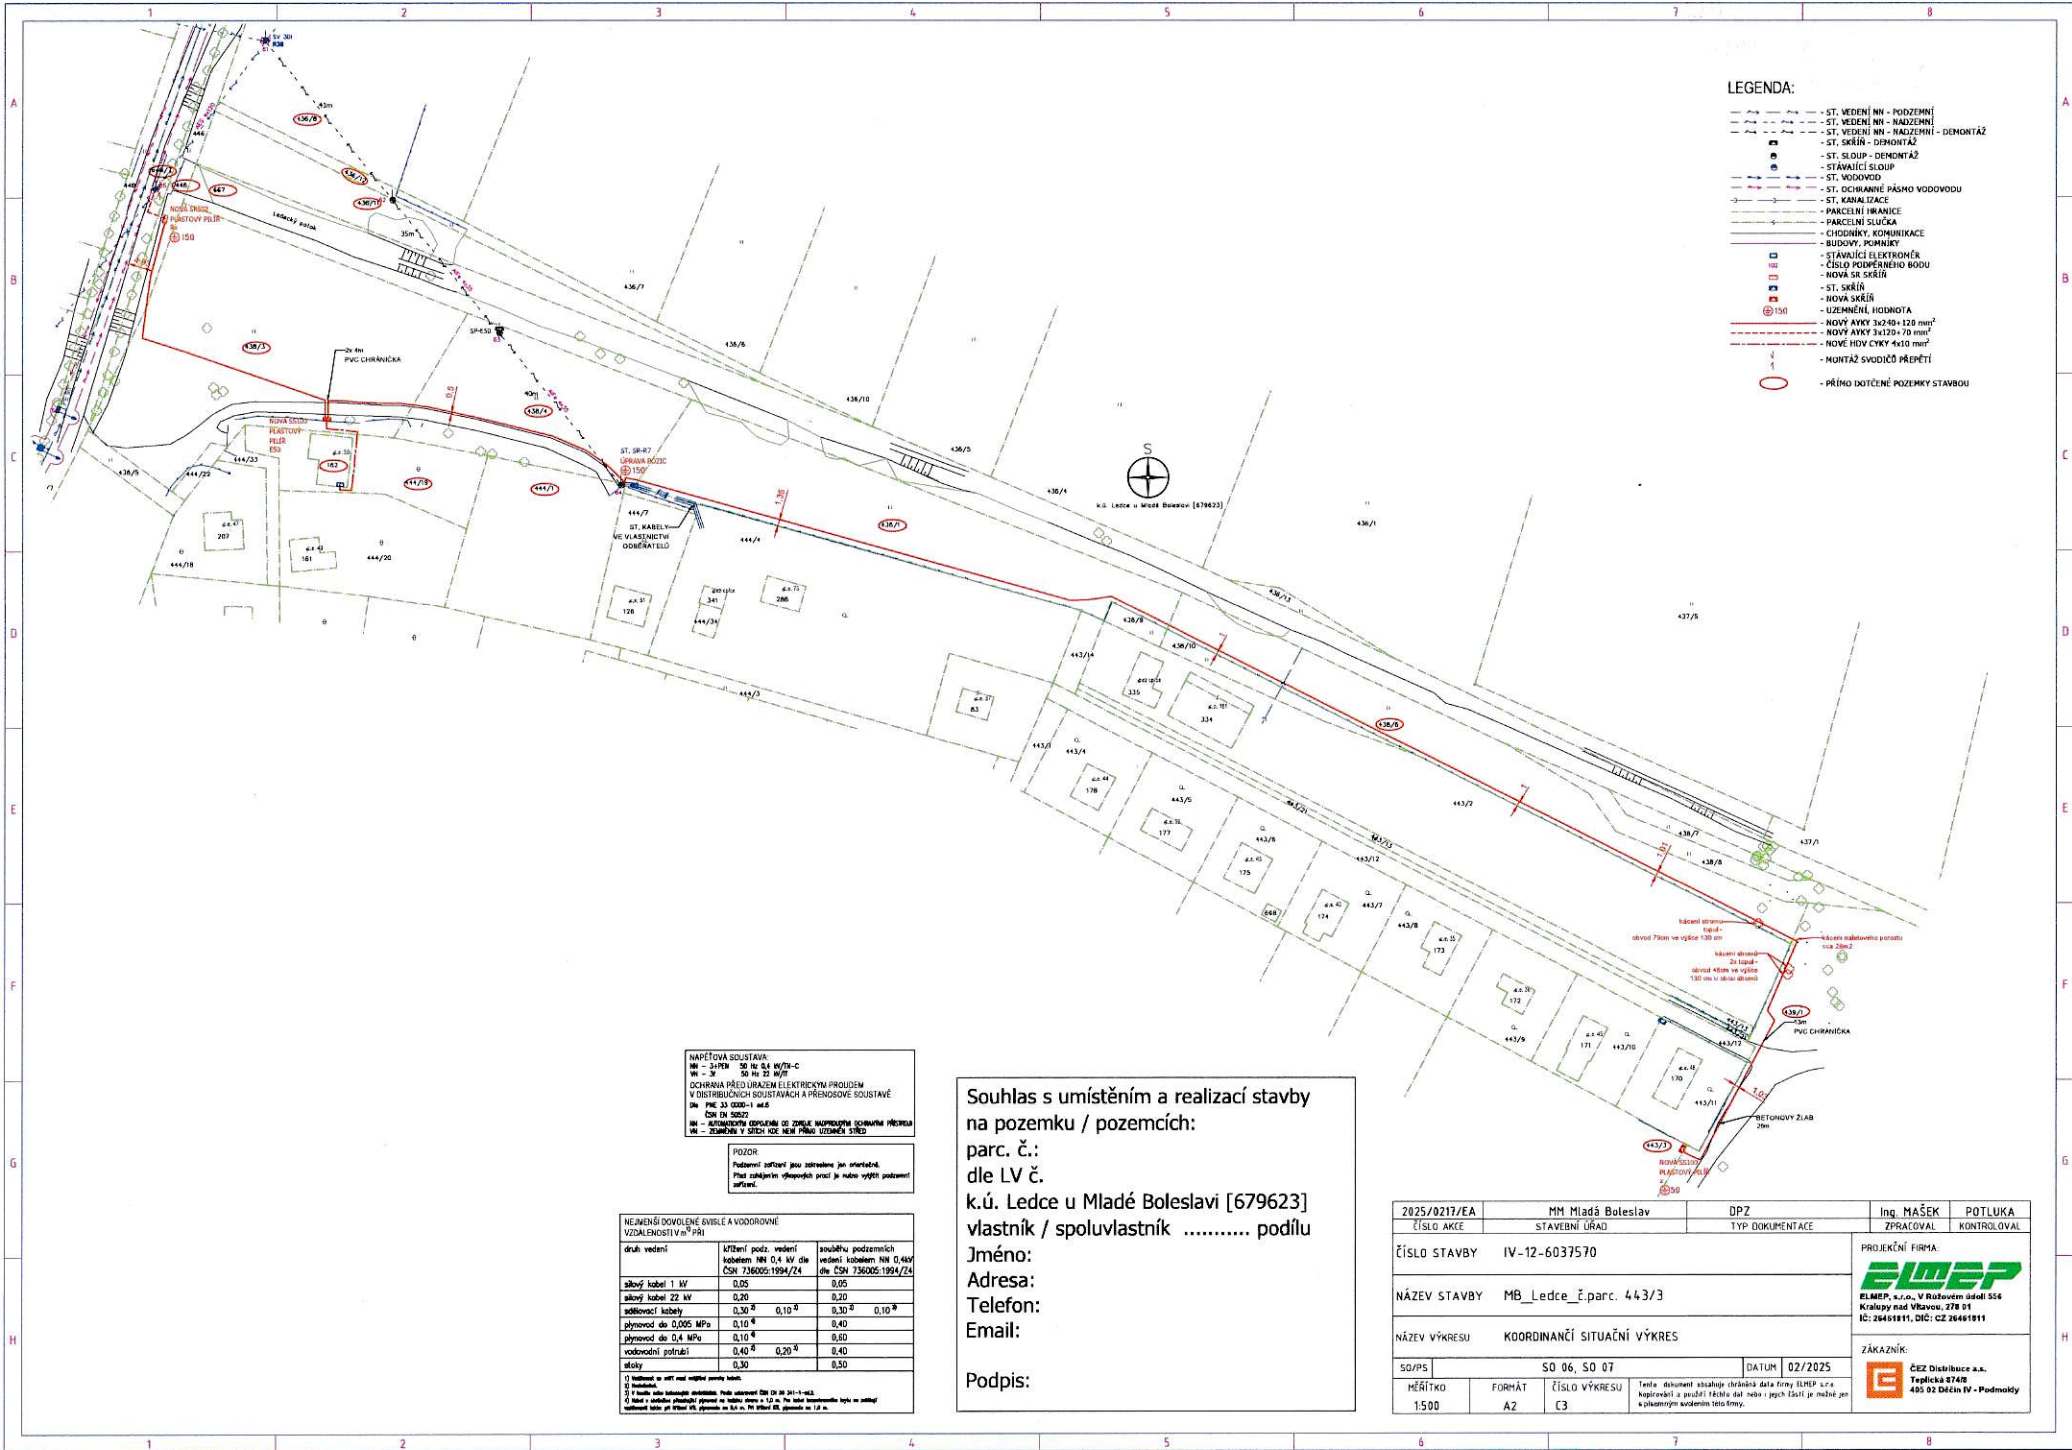

- LEGENDA:**
- - - - - ST. VEDENÍ NH - PODZEMNÍ
 - - - - - ST. VEDENÍ NH - NADZEMNÍ
 - - - - - ST. VEDENÍ NH - NADZEMNÍ - DEMONTÁŽ
 - ST. SKŘÍŇ - DEMONTÁŽ
 - ST. SLOUP - DEMONTÁŽ
 - STÁVAJÍCÍ SLOUP
 - ST. VODOVOD
 - - - - - ST. OCHRANNÉ PÁSMO VODOVODU
 - - - - - ST. KANALIZACE
 - - - - - PARCELNÍ OHRANIČENÍ
 - - - - - PARCELNÍ SLUČKA
 - - - - - ČIHOVNÍKY, KOMUNIKACE
 - - - - - BUDOVY, POHNIKY
 - STÁVAJÍCÍ ELEKTROMĚR
 - ČÍSLO PŘÍKROVNÉHO BODU
 - NOVA SR SKŘÍŇ
 - ST. SKŘÍŇ
 - NOVA SKŘÍŇ
 - UZEMNĚNÍ HODNOTA
 - NOVÝ AVKY 3x240+120 mm²
 - NOVÝ AVKY 3x120+70 mm²
 - NOVÝ HEDV ČVRY 1x50 mm²
 - MONTÁŽ SVODIČŮ PŘEDĚTÍ
 - - PŘÍMO DOTYČNÉ POZEMKY STAVBY

NAPĚŤOVÁ SOUSTAVA:
 NH - 3xPEB 50 kV 54 MVA-C
 NH - 3x 50 kV 22 MVA
 OCHRANA PŘED ÚRAZEM ELEKTRICKÝM Proudem
 V DISTRIBUČNÍCH SOUSTAVÁCH A PŘENOSOVÉ SOUSTAVĚ
 Dle PNE 31 0001-1-01-6
 ČSN EN 50022
 NH - NEJBLÍŽŠÍ ODPĚŘENÍ OD ZEMNÍ NEUTRÁLNÍ ČAROVANÉ PŘÍKROVNÉ
 NH - ZEMNĚNÍ V STŘEDÍ NOZE NEJBLÍŽŠÍ UZEMNĚNÍ STŘED

POZOR:
 Podzemní zařízení jsou zobrazeny jen orientačně.
 Při jakémkoliv výkopovém prací je nutno vyšetřit podzemní zařízení.

NEJMENŠÍ DOVOLĚNÉ SVÍZLE A VODOVODNÉ VYKALOVANOSTI v m ² /h ²			
dráh vedení	úřadní poz. vedení kabelům NH 0,4 kV dle ČSN 736005:1994/24	soušluky podzemních vedení kabelům NH 0,4 kV dle ČSN 736005:1994/24	
složky kabelů 1 kV	0,05	0,05	
složky kabelů 22 kV	0,20	0,20	
složky kabelů	0,30 ^A 0,10 ^B	0,30 ^A 0,10 ^B	
plynovod do 0,005 MPa	0,10 ^A	0,40	
plynovod do 0,4 MPa	0,10 ^A	0,80	
vodovodní potrubí	0,40 ^A 0,20 ^B	0,40	
stoky	0,30	0,30	

Souhlas s umístěním a realizací stavby
 na pozemku / pozemcích:
 parc. č.:
 dle LV č.
 k.ú. Ledce u Mladé Boleslavi [679623]
 vlastník / spoluvlastník podílu
 Jméno:
 Adresa:
 Telefon:
 Email:
 Podpis:

2025/0217/EA	MM Mladá Boleslav	DPZ	Ing. MASEK	POTLUKA
ČÍSLO AKCE	STAVEBNÍ ÚŘAD	TYP DOKUMENTACE	ZPRACOVAL	Kontroloval
ČÍSLO STAVBY	IV-12-6037570		PROJEKČNÍ FIRMA ELMOP ELMOP s.r.o., V Růžovém údolí 556 Kralupy nad Vltavou, 278 01 IČ: 26461811, DIČ: CZ 26461811	
NÁZEV STAVBY	MB_Ledce_č.parc. 443/3		ZÁKAZNÍK: CEZ Distribuce a.s. Teplicko 874B 450 02 Děčín IV - Podmokly	
NÁZEV VÝKRESU	KOORDINANČNÍ SITUAČNÍ VÝKRES			
SO/PS	SO 06, SO 07	DATUM	02/2025	
MĚŘÍTKO	FORMÁT	ČÍSLO VÝKRESU	Tento dokument obsahuje chráněná data firmy ELMOP s.r.o. kopírování a použití bez jejího souhlasu je zakázáno. Kopírování a použití bez jejího souhlasu je zakázáno.	
1:500	A2	03		