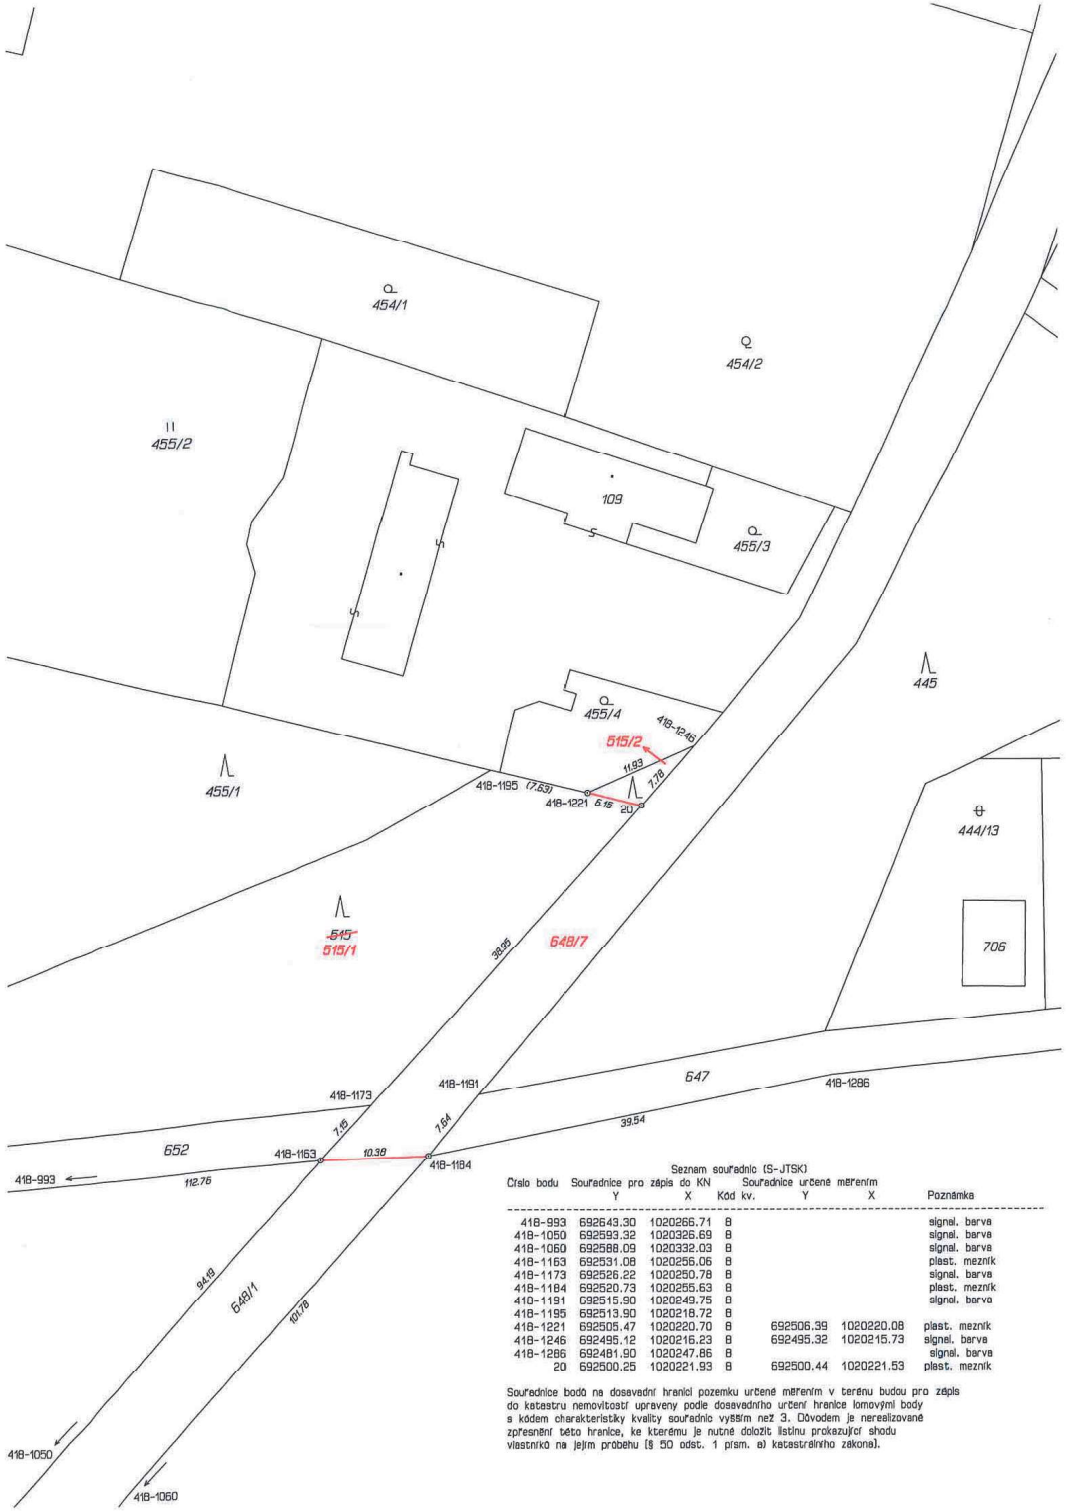

Seznam souřadnic (S-JTSK)

Číslo bodu	Souřadnice pro zápis do KN Y	X	Kód	Souřadnice určené měřením Y	X	Poznámka
418-993	692643.30	1020266.71	B			signal. barva
418-1050	692593.32	1020326.69	B			signal. barva
418-1060	692588.09	1020332.03	B			signal. barva
418-1163	692531.06	1020256.06	B			plast. mezník
418-1173	692526.22	1020250.78	B			signal. barva
418-1184	692520.73	1020255.63	B			plast. mezník
418-1191	692515.90	1020249.75	B			signal. barva
418-1195	692513.90	1020218.72	B			
418-1221	692505.47	1020220.70	B	692506.39	1020220.08	plast. mezník
418-1246	692495.12	1020216.23	B	692495.32	1020215.73	signal. barva
418-1286	692481.90	1020247.86	B			signal. barva
20	692500.25	1020221.93	B	692500.44	1020221.53	plast. mezník

Souřadnice bodů na dosavadní hranici pozemku určené měřením v terénu budou pro zápis do katastru nemovitostí upraveny podle dosavadního určení hranice lomovými body s kódem charakteristiky kvality souřadnic vyšším než 3. Důvodem je nerealizované zpřesnění této hranice, ke kterému je nutné doložit listinu prokazující shodu vlastníků na jejím průběhu (§ 50 odst. 1 písm. a) katastrálního zákona).

VÝKAZ DOSAVADNÍHO A NOVÉHO STAVU ÚDAJŮ KATASTRU NEMOVITOSTÍ

Dosavadní stav					Nový stav													
Označení pozemku parc. číslem	Výměra parcely ha	Výměra parcely m²		Druh pozemku / Způsob využití	Označení pozemku parc. číslem	Výměra parcely ha	Výměra parcely m²		Druh pozemku / Způsob využití	Typ stavby / Způsob využití	Způs. určení výměr	Porovnání se stavem evidence právních vztahů: Díl přechází z pozemku označeného v katastru nemovitostí	dřívější poz. evidenci	číslo listu vlastn.	Výměra dílu ha	Výměra dílu m²		označení dílu
515		16	87	lesní p.	515/1		16	69	lesní p.		0	515		10		16	69	
					515/2			18	lesní p.		0	515		10			18	
648/1	1	03	25	ostat. pl. silnice	648/1		80	38	ostat. pl. silnice		0							
					648/7		22	87	ostat. pl. silnice		0	648/1		10001		22	87	
	1	20	12			1	20	12										

GEOMETRICKÝ PLÁN

pro rozdělení pozemku

Zhotovil:

Tesařík a Frank, geodetické práce, s. r. o.
U Stadionu 467, Neratovice

Číslo plánu:	520 – 141/2023
Okres:	Mladá Boleslav
Obec:	Ledce
Kat.území:	Ledce u Mladé Boleslavi
Mapový list:	Nymburk 6-0/11, 7-0/22

Dosavadním vlastníkům pozemků byla poskytnuta možnost seznámit se v terénu s průběhem navrhovaných nových hranic,které byly označeny předepsaným způsobem

viz poznámka

Geometrický plán ověřil úředně oprávněný zeměměřický inženýr:

Jméno, příjmení: Ing. Jan Frank, CSc.

Číslo položky seznamu úředně oprávněných zeměměřických inženýrů: 1055/95

Dne: 25.4.2023 Číslo: 7813/2023

Náležitostmi a přesností odpovídá právním předpisům

Katastrální úřad souhlasí s očíslováním parcel.

Ludák Bort
KÚ pro Středočeský kraj
KP Mladá Boleslav
PGP-817/2023-207
2023.05.03 14:22:20 +02'00'

Stejnopis ověřil úředně oprávněný zeměměřický inženýr:

Jméno, příjmení: Ing. Lenka KREJSOVÁ

Číslo položky seznamu úředně oprávněných zeměměřických inženýrů: 2086/12

Dne: 4.5.2023 Číslo: 227/2023

Tento stejnopis odpovídá geometrickému plánu v elektronické podobě uloženému v dokumentaci katastrálního úřadu.

Ověření stejnopisu geometrického plánu v listinné podobě.

Ing. Lenka KREJSOVÁ
Úředně oprávněný zeměměřický inženýr