

Realizace: Ing. Jindřich J.	Zodpovědný projektant: Ing. Horst J.	Tech. kontrola: Ing. Adam J.	Vypracoval: Loupyš H.
<b>CR PROJECT</b> STAVBY A PROJEKTY			

Ing. Tomáš Bláha  
 Digitálně podepsal Ing. Tomáš Bláha  
 Datum: 2023.05.18  
 1343:15+02:00




**UZAVŘENÍ  
SILNICE  
III/2802 V  
DĚLCE ČCA  
390 BM**

**Ing. Tomáš Bláha**  
Digitální podpeřel Ing. Tomáš Bláha  
Datum: 2023.05.18  
13.42.57  
+02'00'

**ZNAČKY V ROZPORU  
S DIO  
BUDOU  
ZNEPLATNĚNÝ**

Ředitel akce:	Zodpovědný projektant:	Tech. kontrola:	Vypracoval:
Ing. Jirka J.	Ing. Horst J.	Ing. Adamná J.	Loupyš M.
<b>CHODNÍK VE SMĚRU NA NOVOU TELIB</b>			
Datum: DOPRAVNĚ-INŽENÝRSKÉ OPATŘENÍ			
Objekt: -	Měřítko: -		

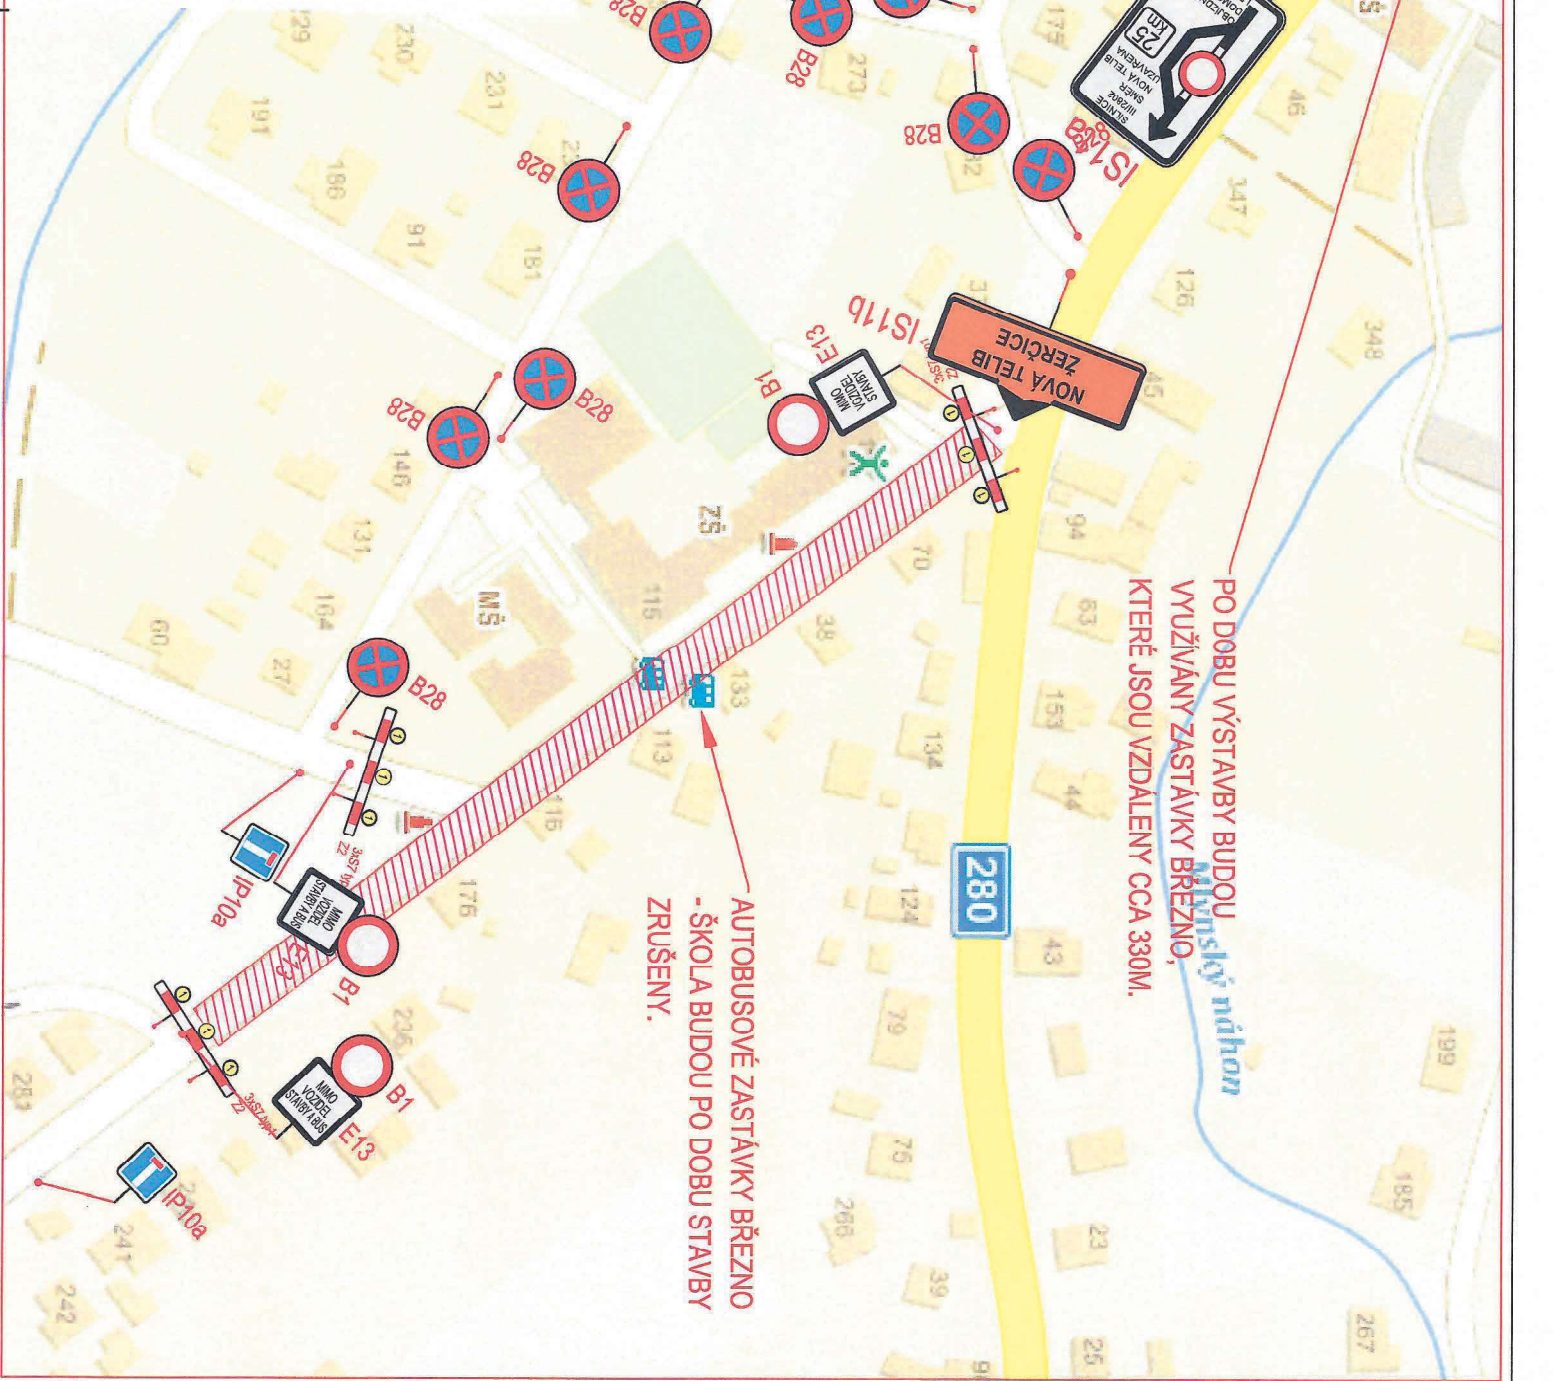


**PO DOBU VÝSTAVBY BUDOU  
VYUŽÍVÁNY ZASTÁVKY BRÉZNO,  
KTERÉ JSOU VZDALENY ČCA 330M.**

**AUTOBUSOVÉ ZASTÁVKY BRÉZNO  
- ŠKOLA BUDOU PO DOBU STAVBY  
ZRUŠENY.**

**DIO37**



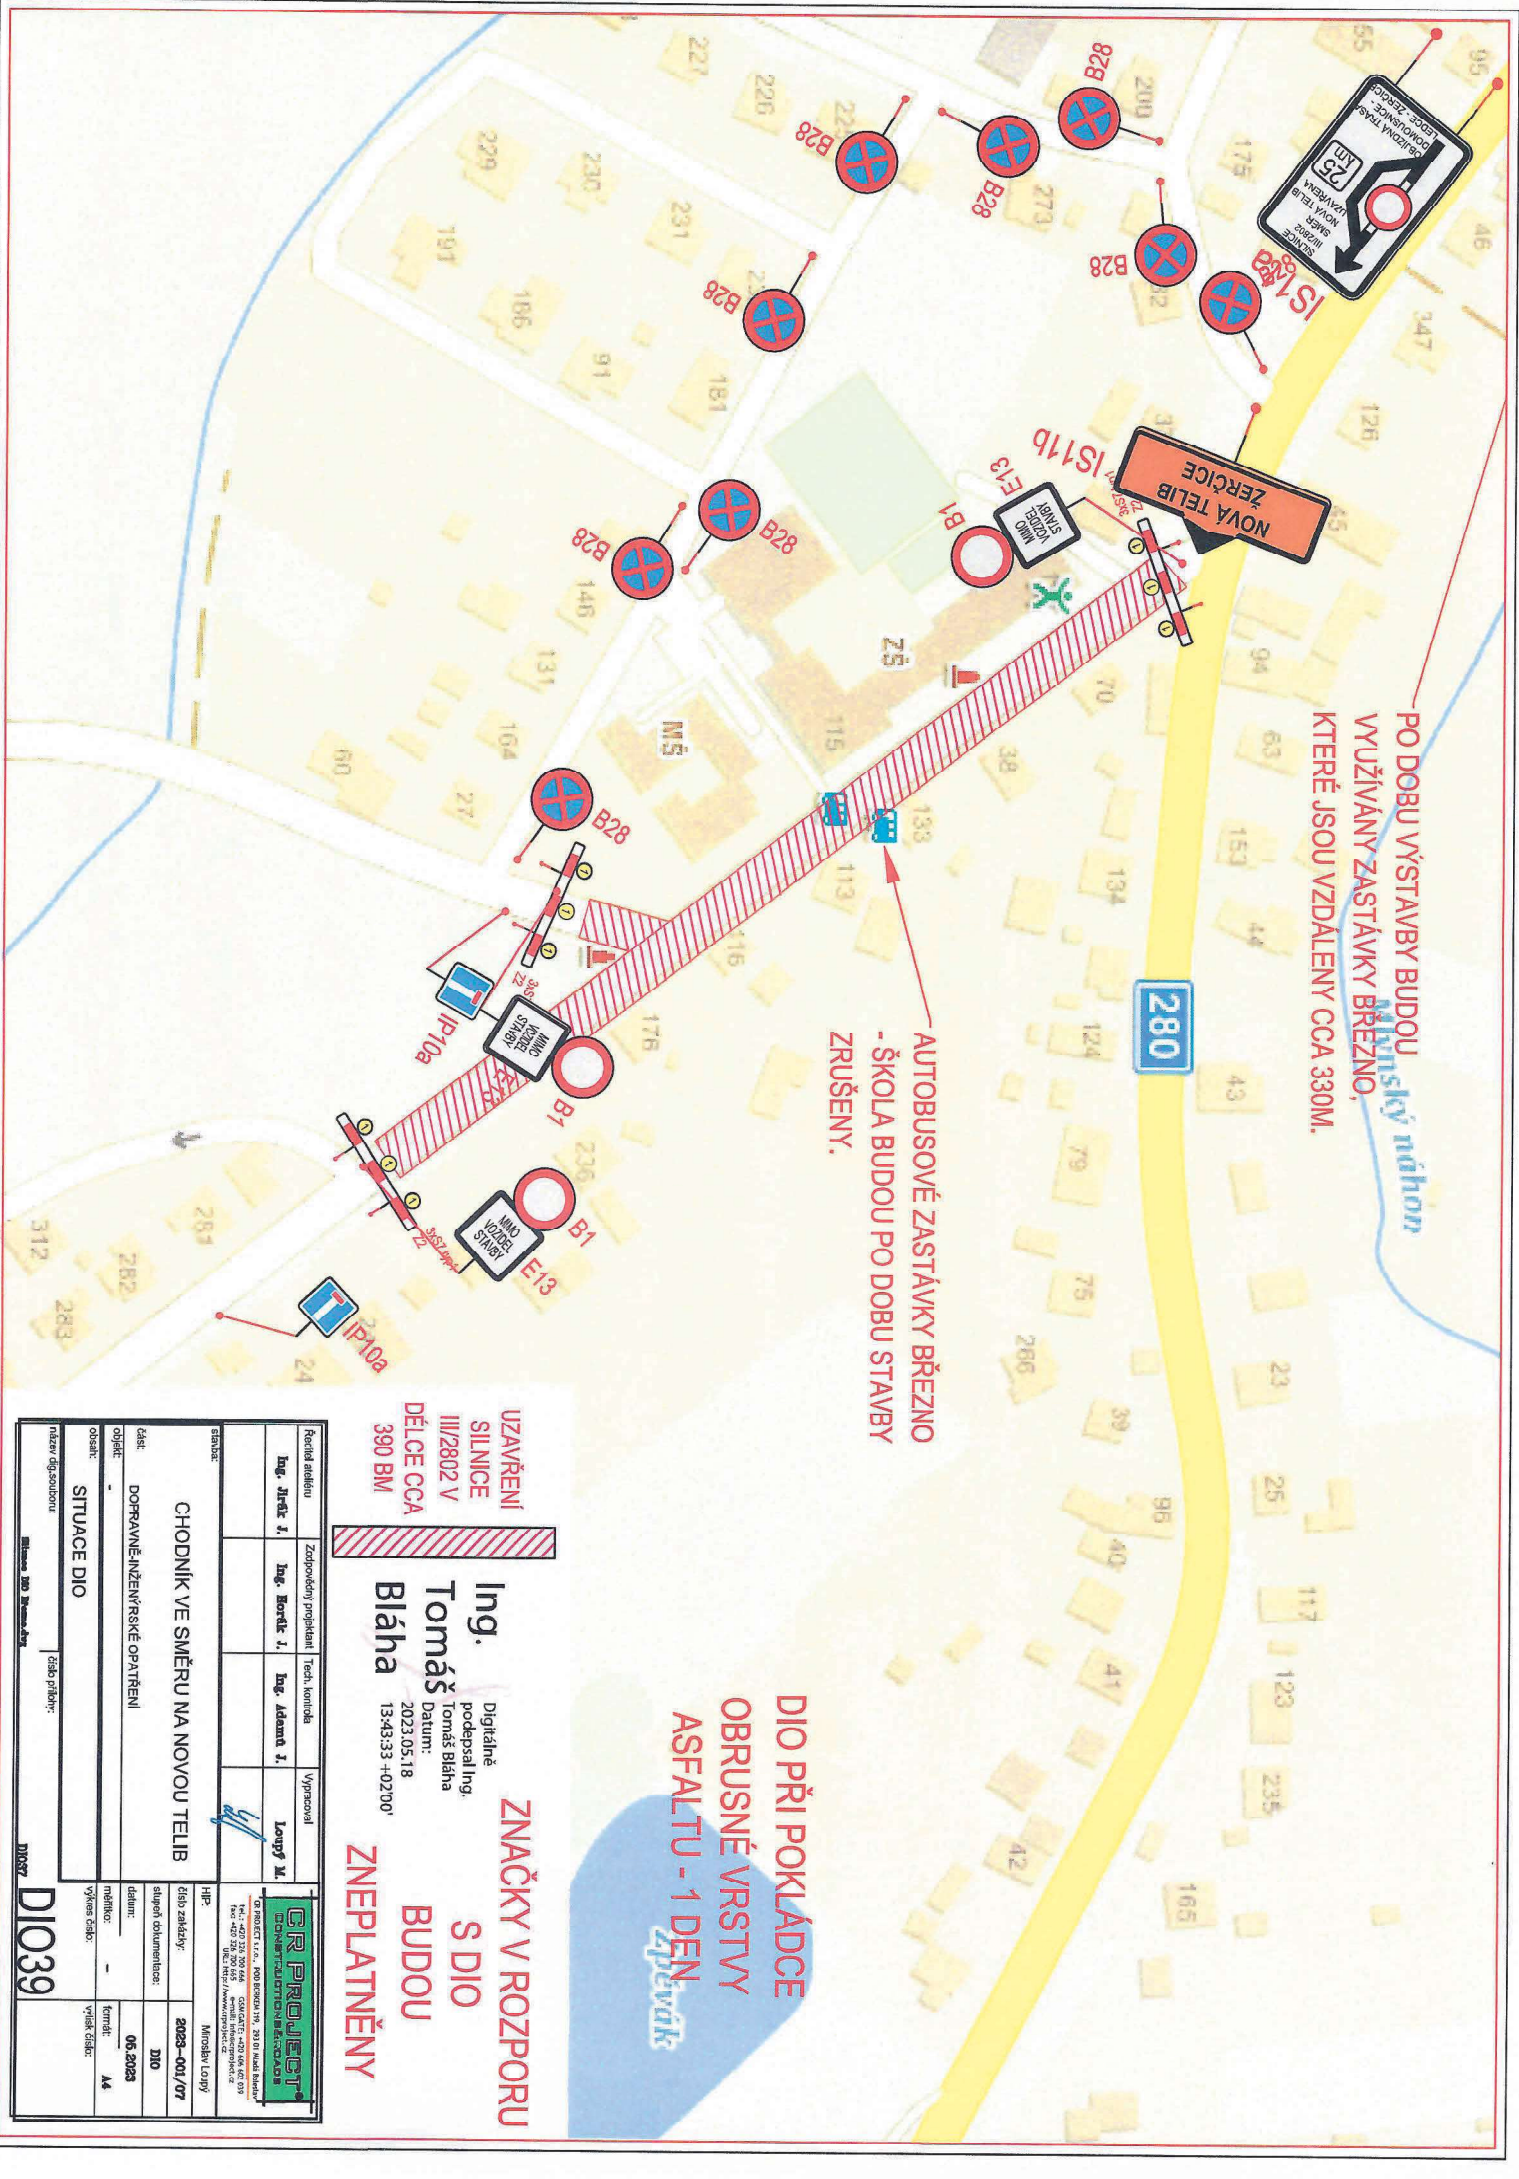

PO DOBU VÝSTAVBY BUDOU  
VYUŽÍVÁNY ZASTÁVKY BŘEZNO,  
KTERÉ JSOU VZDALENY CCA 330M.

AUTOBUSOVÉ ZASTÁVKY BŘEZNO  
- ŠKOLA BUDOU PO DOBU STAVBY  
ZRUŠENY.

DIO PŘI POKLÁDCE  
OBRUSNÉ VRSTVY  
ASFALTU - 1 DEN  
Zpavák

UZAVŘENÍ  
SILNICE  
III/2802 V  
DÉLCE CCA  
390 BM

ZNAČKY V ROZPORU  
S DIO  
BUDOU  
ZNEPLATNĚNY

Ing. **Tomáš Bláha**  
Digitálně  
podpsal Ing.  
Tomáš Bláha  
Datum:  
2023.05.18  
13:43:33 +0200'

Ředitel atelieru	Zodpovědný projektant	Techn. kontrola	Vypracoval
Ing. Jirka J.	Ing. Borka J.	Ing. Adam J.	Loupy M.
<p>CHODNÍK VE SMĚRU NA NOVOU TELIB</p> <p>DOPRAVNĚ-INŽENÝRSKÉ OPATŘENÍ</p> <p>SITUACE DIO</p>			
číslo zakázky:	stupeň dokumentace:	formát:	vykres číslo:
2023-001/07	DIO	A4	
<p>DIO39</p>			